



A-A'剖面圖  
A3=1: 200, A1=1: 100  
unit=m

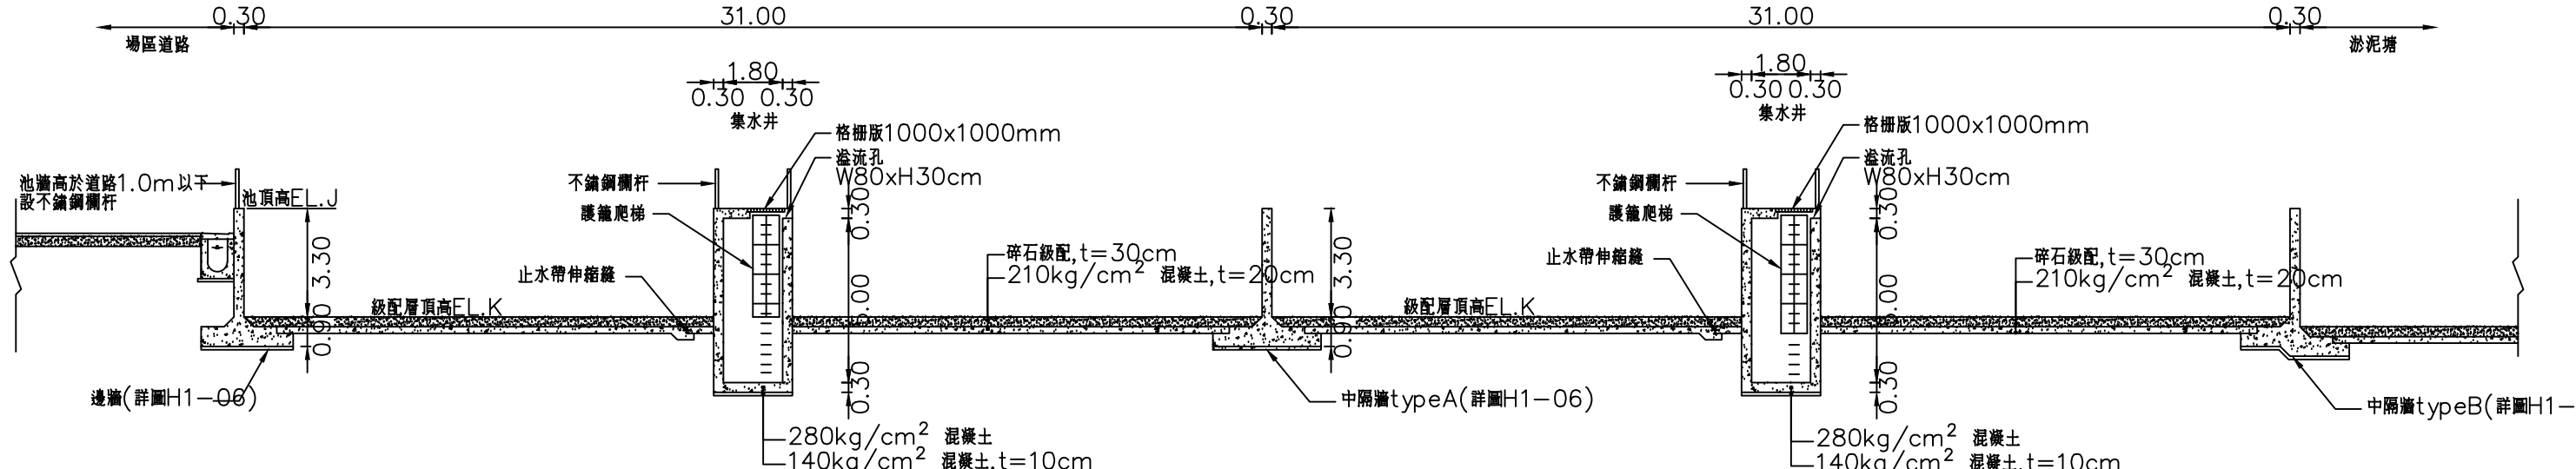

B-B'剖面圖  
A3=1: 200, A1=1: 100  
unit=m

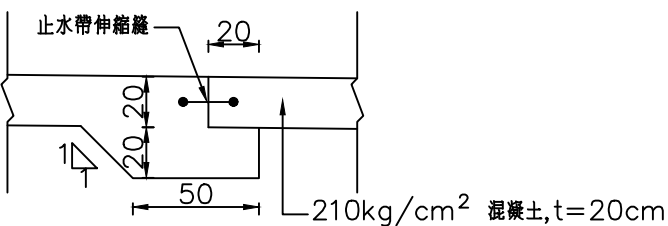

詳圖A  
A3=1: 30, A1=1: 15  
unit=cm

承攬廠商：瑞鋒營造有限公司  
新宏興營造股份有限公司  
東山林工程有限公司

工地主任

台灣自來水公司

湖山水庫下游自來水工程-前處理設備  
(變更設計)  
圖名 淤泥塘剖面圖(一) 圖號 H1-04



黎明工程顧問股份有限公司  
LI-MING ENGINEERING CONSULTANTS CO., LTD.  
設計 李立愷 核定 黃貞凱  
校核 陳鴻昌 日期

主管工程師 陳總輝  
課長 陳輝煌  
處負責人 王傳政

工務處處長 練鈺瞳  
總工程師 李嘉榮

工程編號  
編類  
核准日期

竣工圖  
監造  
主管工程師  
處負責人  
竣工日期

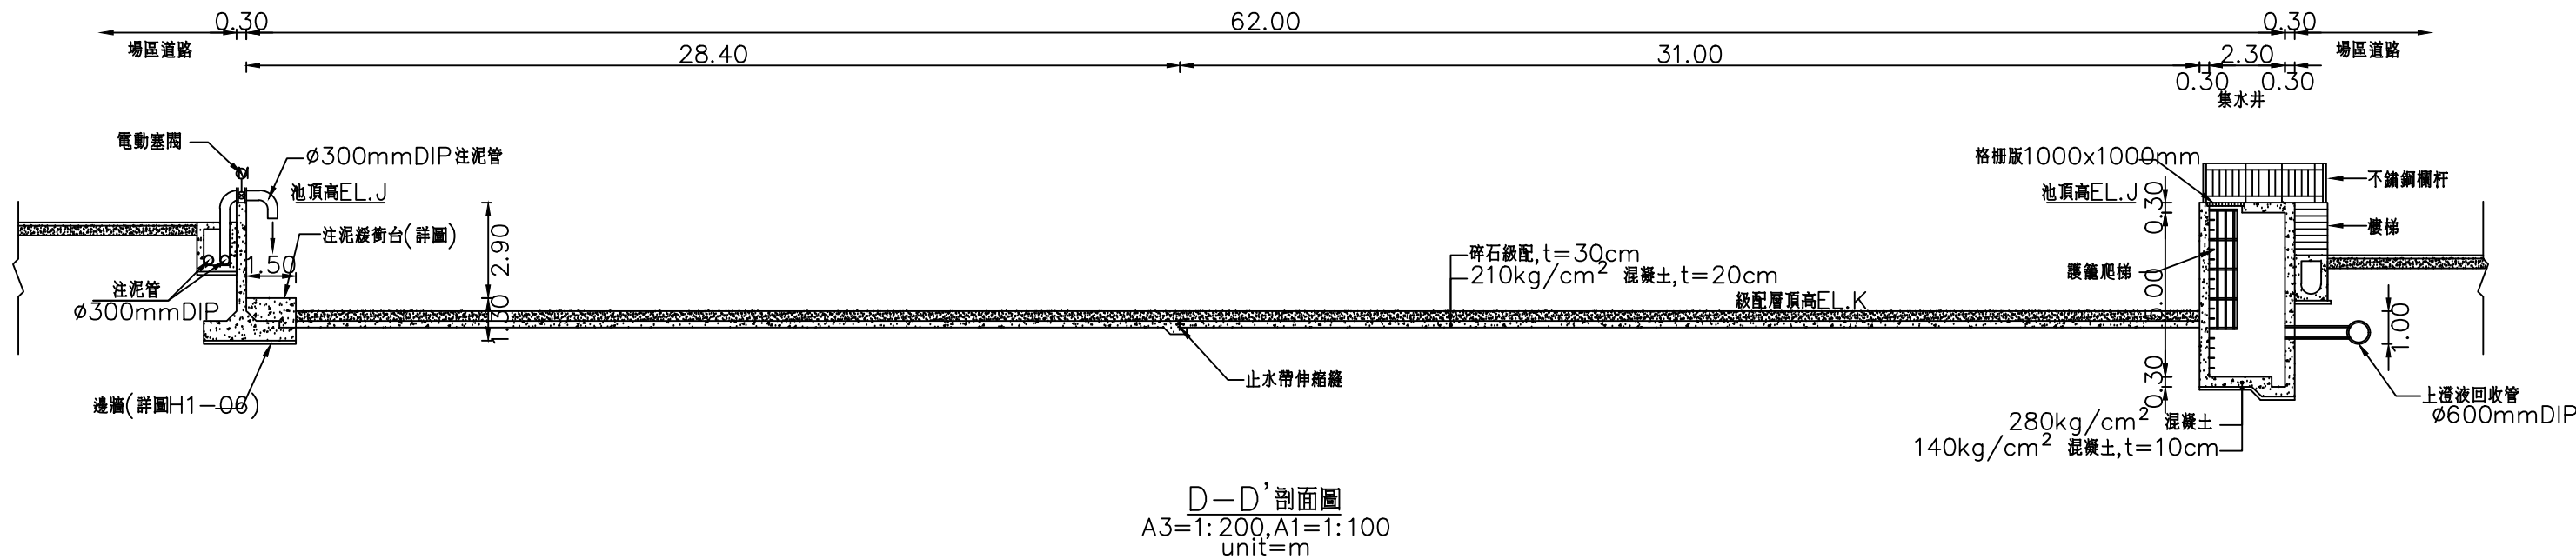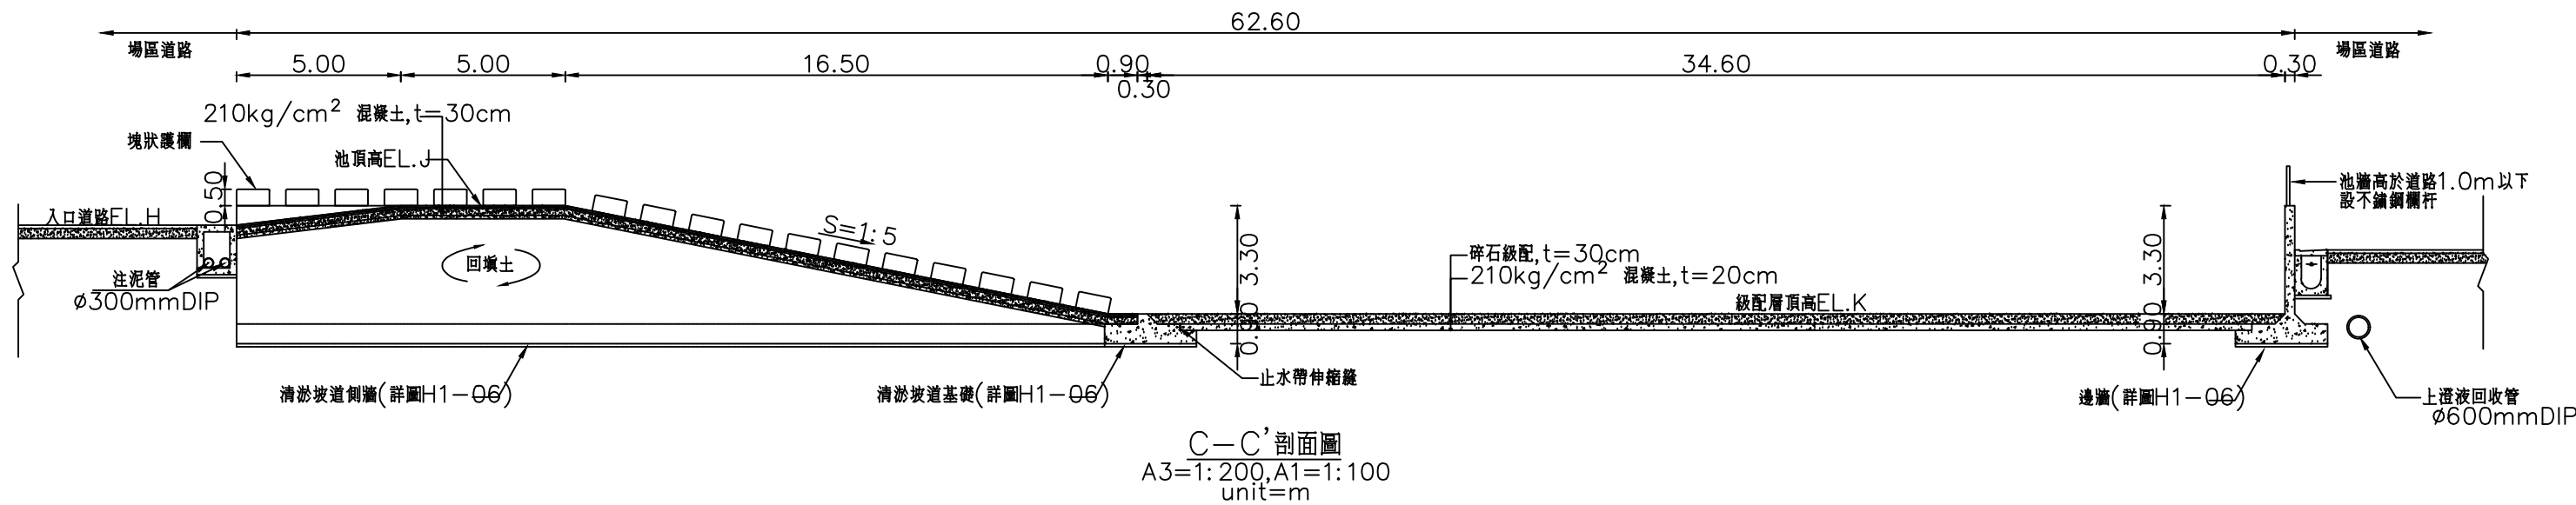

承攬廠商：瑞鋒營造有限公司  
新宏興營造股份有限公司  
東山林工程有限公司

工地主任

台灣自來水公司

湖山水庫下游自來水工程-前處理設備  
(變更設計)

圖名 淤泥塘剖面圖(二) 圖號 H1-05

黎明工程顧問股份有限公司  
LI-MING ENGINEERING CONSULTANTS CO., LTD.

設計 李立愷 核定 黃貞凱  
校核 陳鴻昌 日期

審查

主管工程師 陳總輝  
課長 陳輝煌  
處負責人 王傳政


工務處處長 練鈇瞳  
總工程師 李嘉榮

工程編號  
編類  
核准日期

竣工圖

監造

主管工程師  
處負責人  
竣工日期

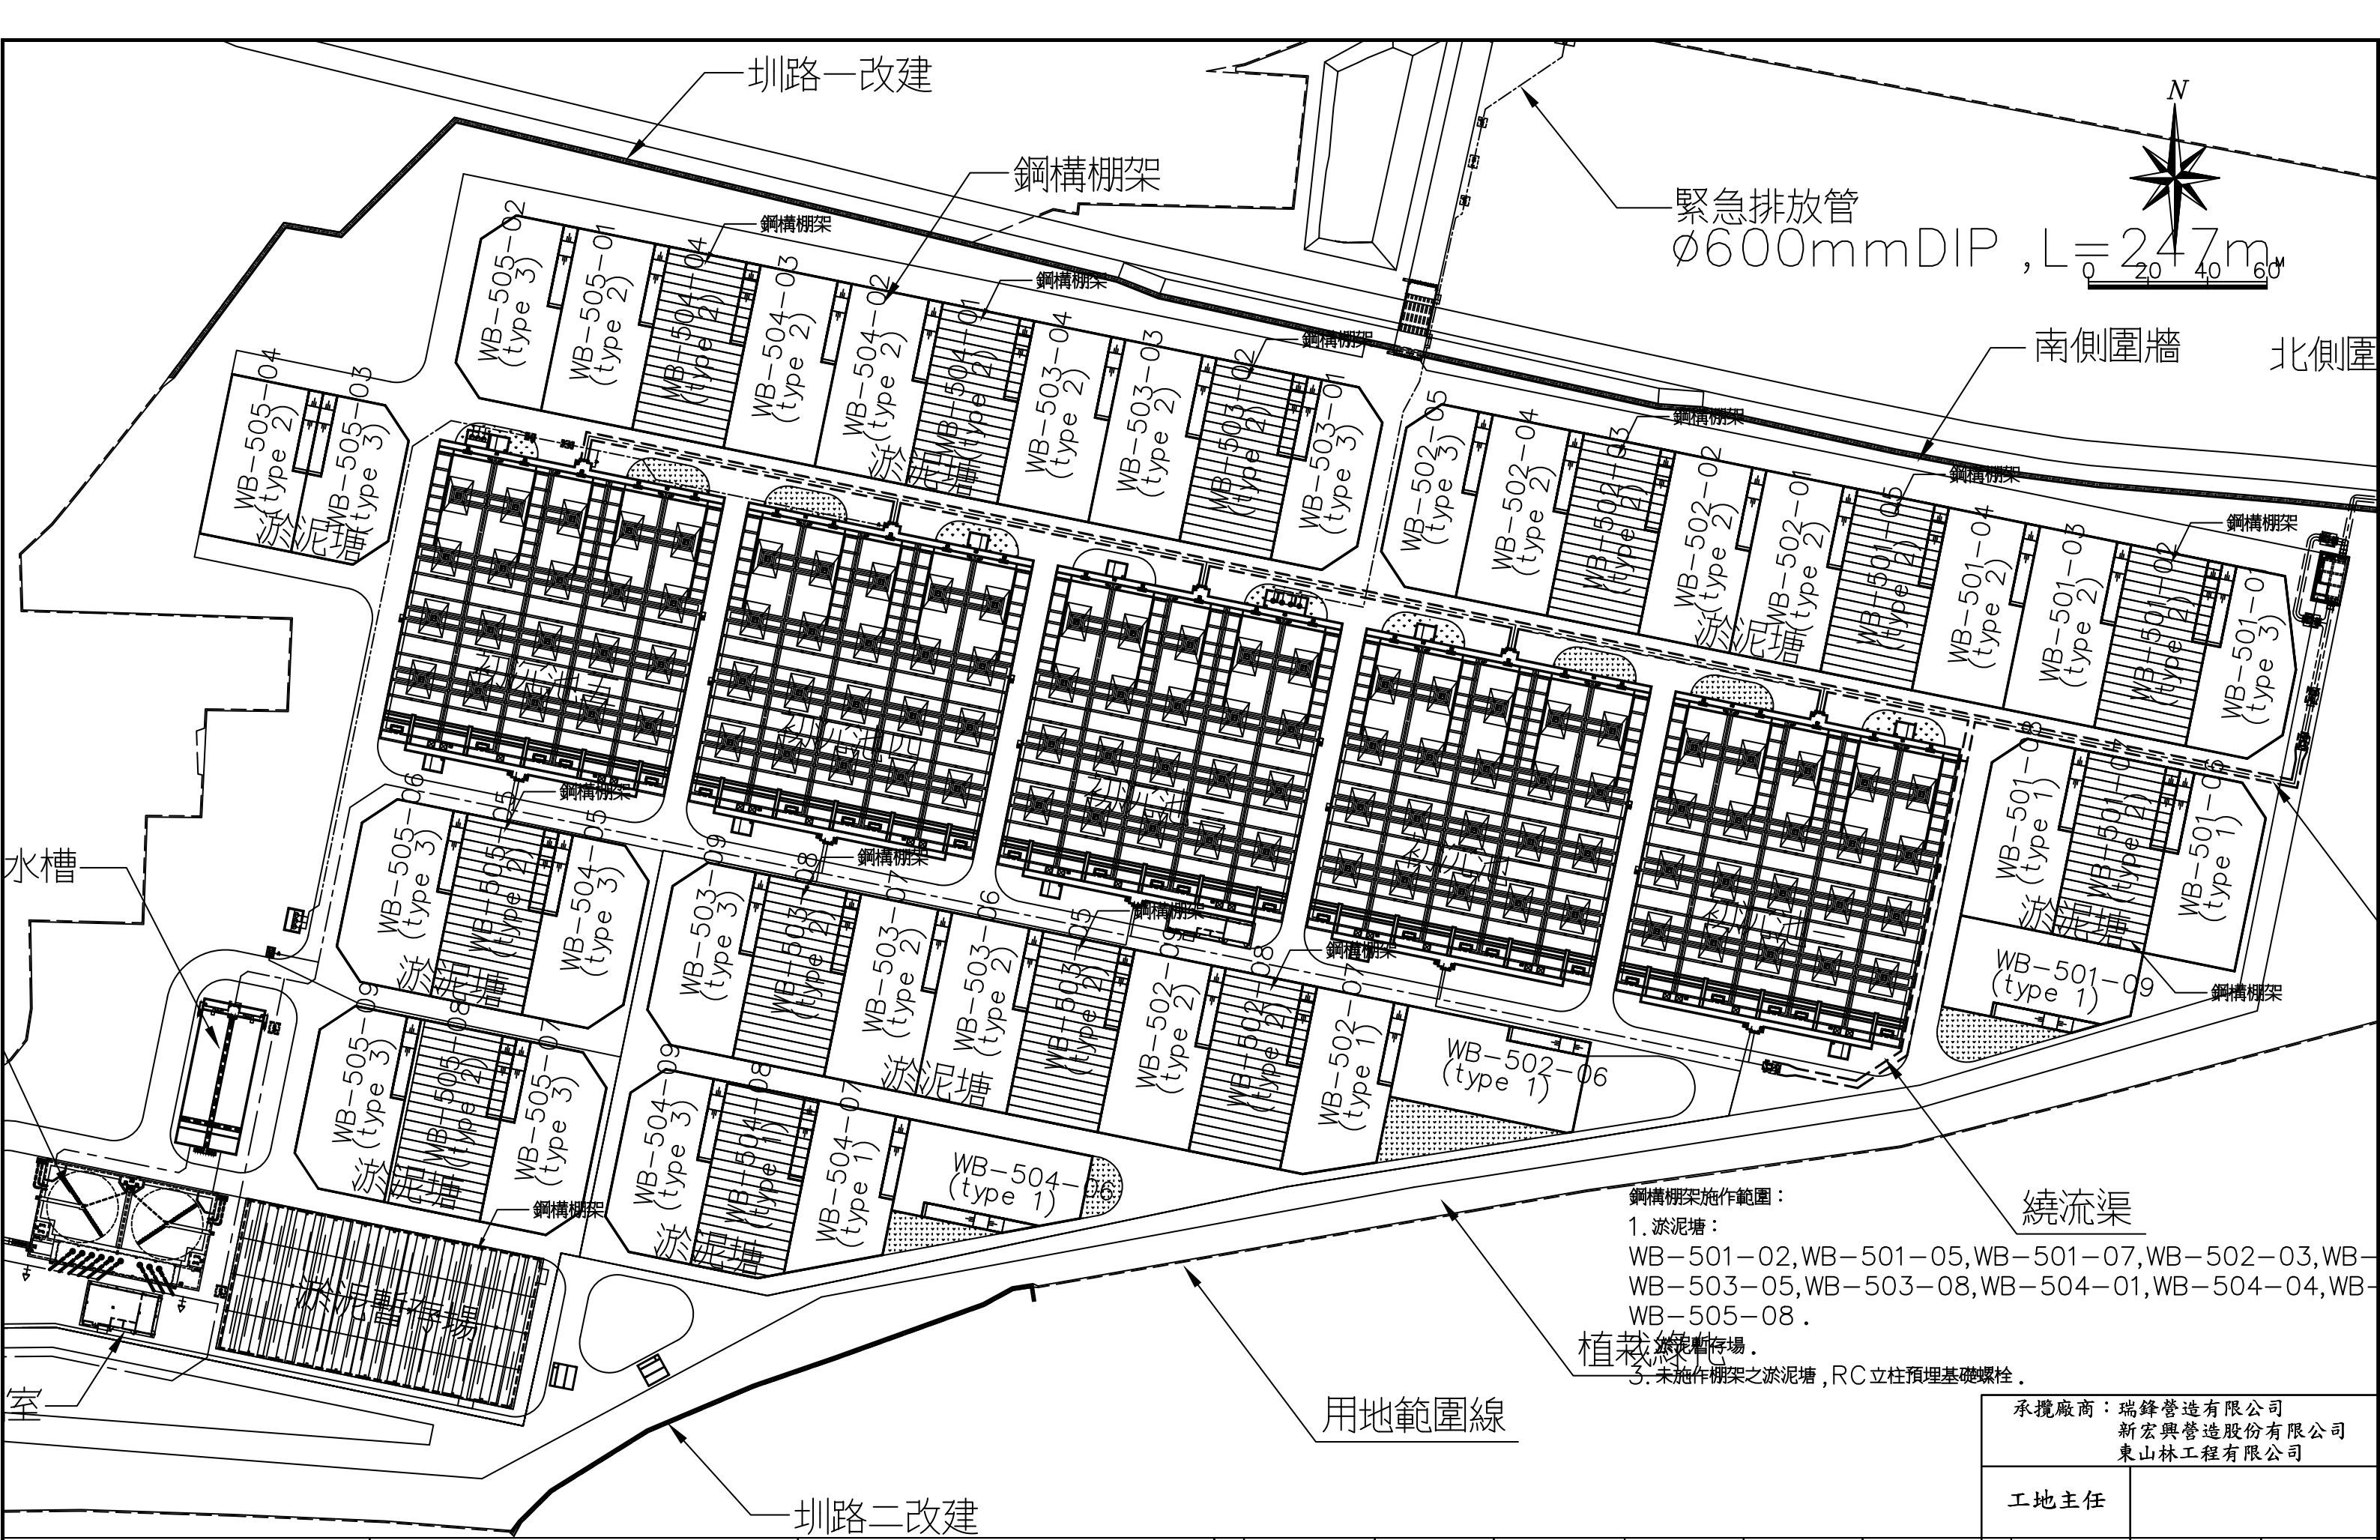

鋼構棚架施作範圍：

1. 淤泥塘：

WB-501-02, WB-501-05, WB-501-07, WB-502-03, WB-503-05, WB-503-08, WB-504-01, WB-504-04, WB-505-08.

2. 淤泥暫存場。

3. 未施作棚架之淤泥塘, RC 立柱預埋基礎螺栓。

繞流渠

植栽綠化

用地範圍線

圳路二改建

圳路一改建

鋼構棚架

鋼構棚架

鋼構棚架

鋼構棚架

鋼構棚架

鋼構棚架

鋼構棚架

鋼構棚架

鋼構棚架

鋼構棚架

鋼構棚架

鋼構棚架

水槽

室

淤泥暫存場

湖山水庫下游自來水工程-前處理設備

黎明工程顧問股份有限公司  
LI-MING ENGINEERING CONSULTANTS CO., LTD.

審查

主管工程師

林大碩

工務處處長

李嘉榮

工程編號

竣

監造

主管工程師

圖名 鋼構棚架平面位置圖

圖號 H1-09

設計

李立愷

核定

黃貞凱

校核

吳俊德

日期

課長

葉世智


編類

核准日期


處負責人

竣工日期

台灣自來水公司

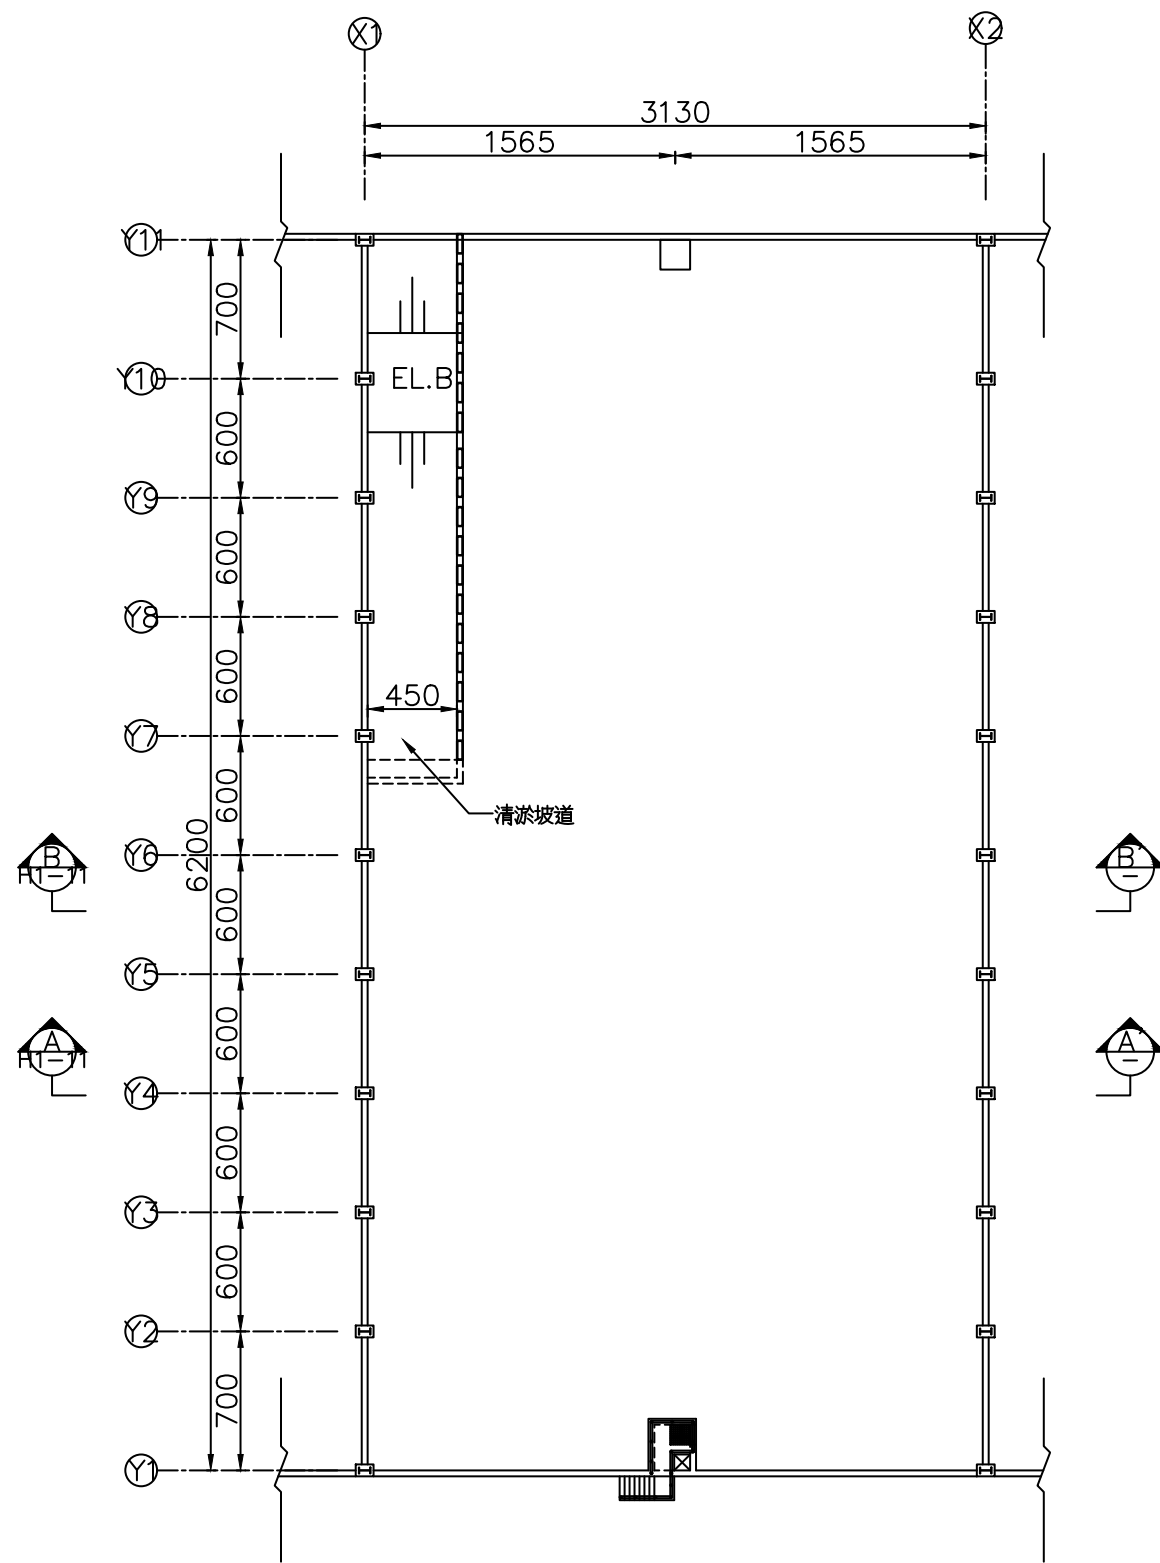

淤泥塘鋼構棚架立柱平面圖  
A3=1: 400, A1=1: 200  
unit=cm

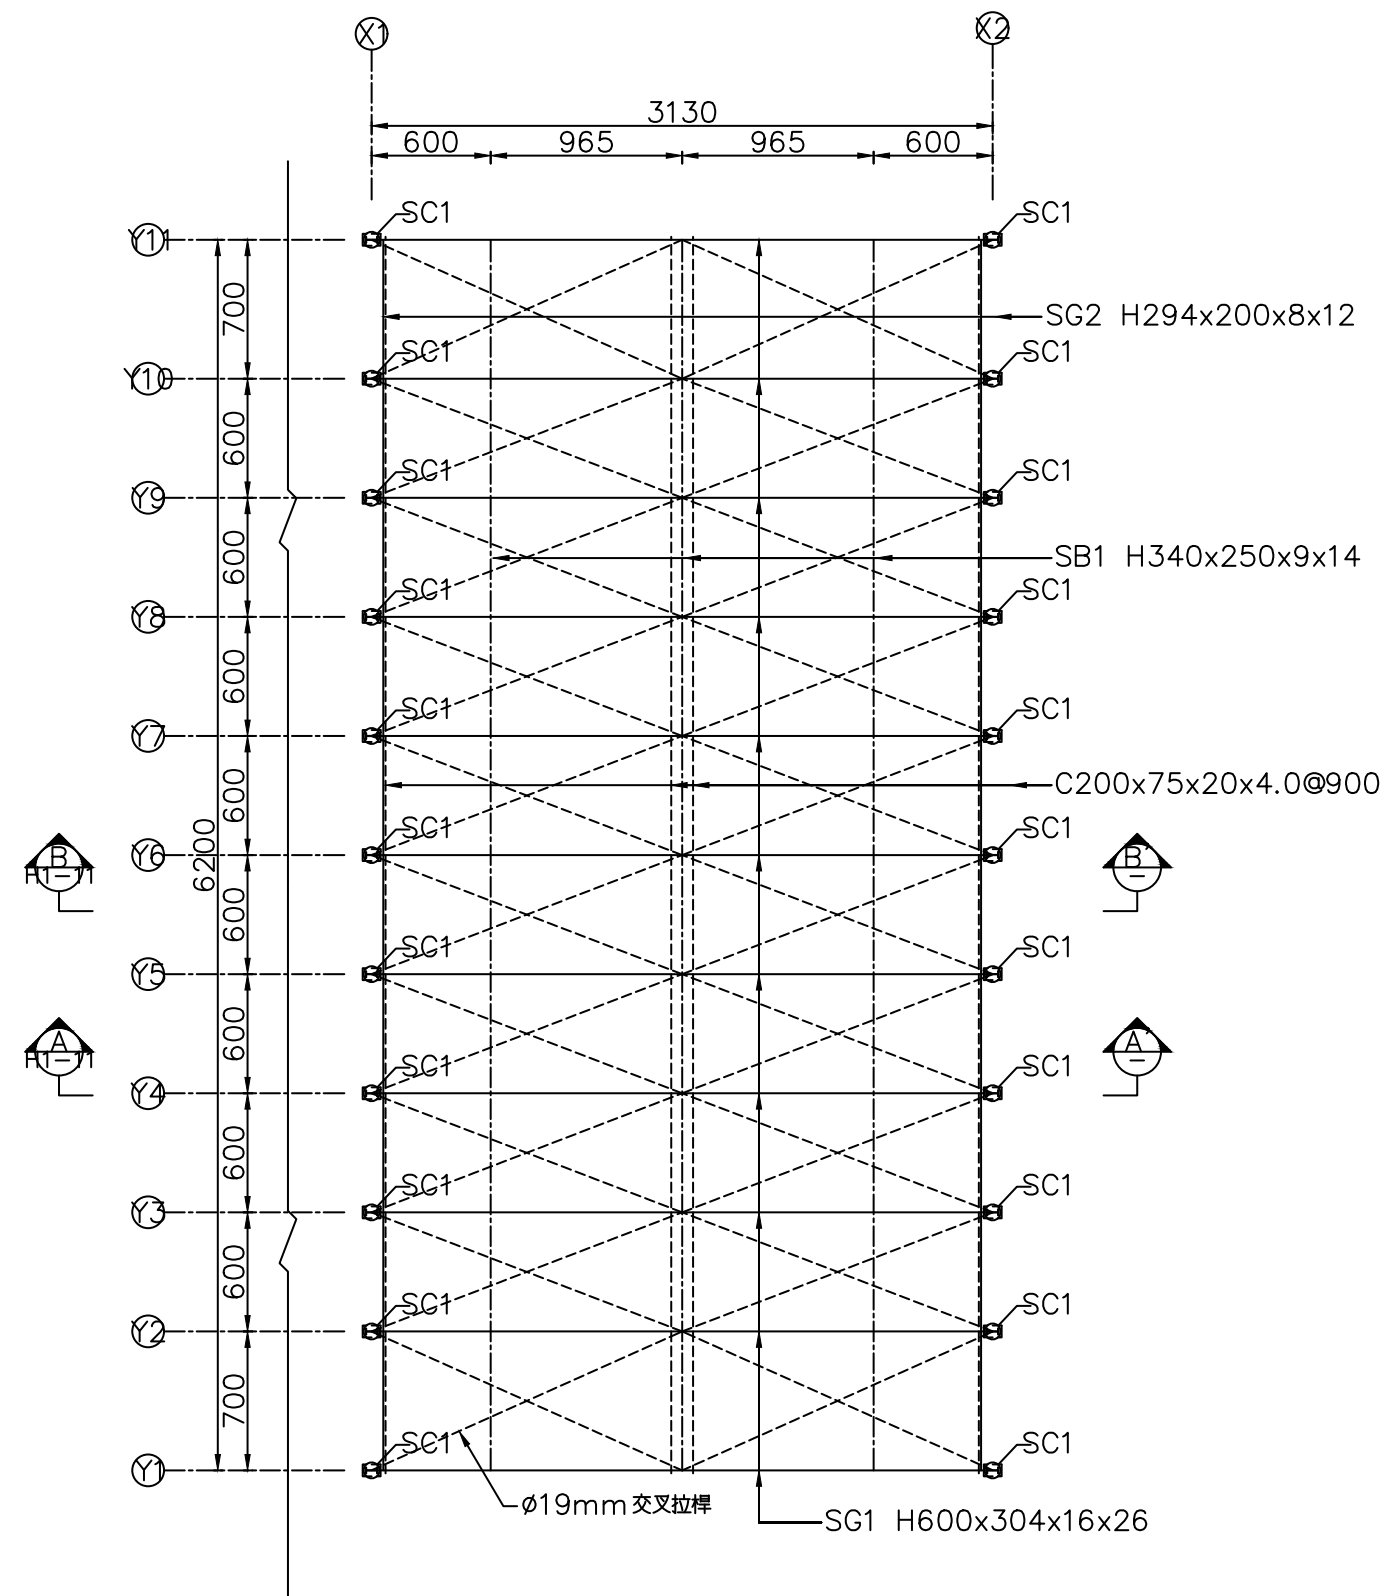

淤泥塘鋼構棚架屋頂平面圖  
A3=1: 400, A1=1: 200  
unit=cm

|                                           |   |       |  |
|-------------------------------------------|---|-------|--|
| 承攬廠商：瑞鋒營造有限公司<br>新宏興營造股份有限公司<br>東山林工程有限公司 |   |       |  |
| 工地主任                                      |   |       |  |
| 竣                                         | 監 | 主管工程師 |  |
| 工                                         | 造 | 處負責人  |  |
| 圖                                         |   | 竣工日期  |  |

台灣自來水公司


|                             |                |    |       |
|-----------------------------|----------------|----|-------|
| 湖山水庫下游自來水工程-前處理設備<br>(變更設計) |                |    |       |
| 圖名                          | 淤泥塘鋼構棚架<br>平面圖 | 圖號 | H1-10 |

|                                                           |     |    |     |
|-----------------------------------------------------------|-----|----|-----|
| 黎明工程顧問股份有限公司<br>LI-MING ENGINEERING CONSULTANTS CO., LTD. |     |    |     |
| 設計                                                        | 李立愷 | 核定 | 黃貞凱 |
| 校核                                                        | 吳俊德 | 日期 |     |


|    |       |     |
|----|-------|-----|
| 審查 | 主管工程師 | 林大碩 |
|    | 課長    | 葉世智 |
|    | 處負責人  | 陳銘璋 |

|       |     |      |  |
|-------|-----|------|--|
| 工務處處長 | 李嘉榮 | 工程編號 |  |
| 總工程師  | 吳振榮 | 編類   |  |
|       |     | 核准日期 |  |

|   |   |       |  |
|---|---|-------|--|
| 竣 | 監 | 主管工程師 |  |
| 工 | 造 | 處負責人  |  |
| 圖 |   | 竣工日期  |  |

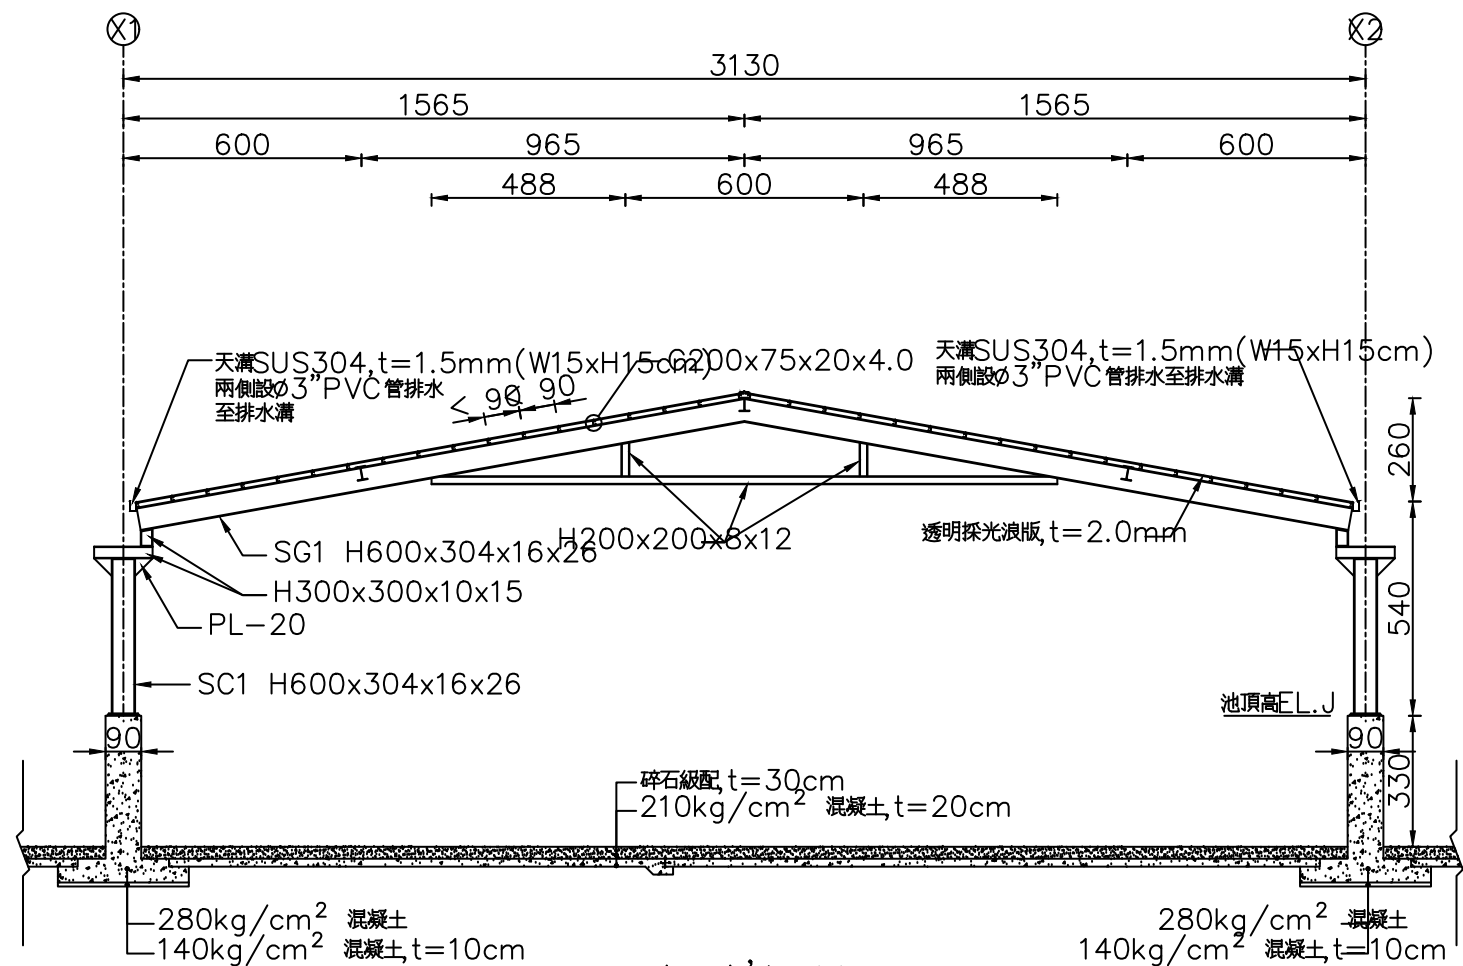


A-A' 剖面圖  
A3=1:200, A1=1:100  
unit=cm

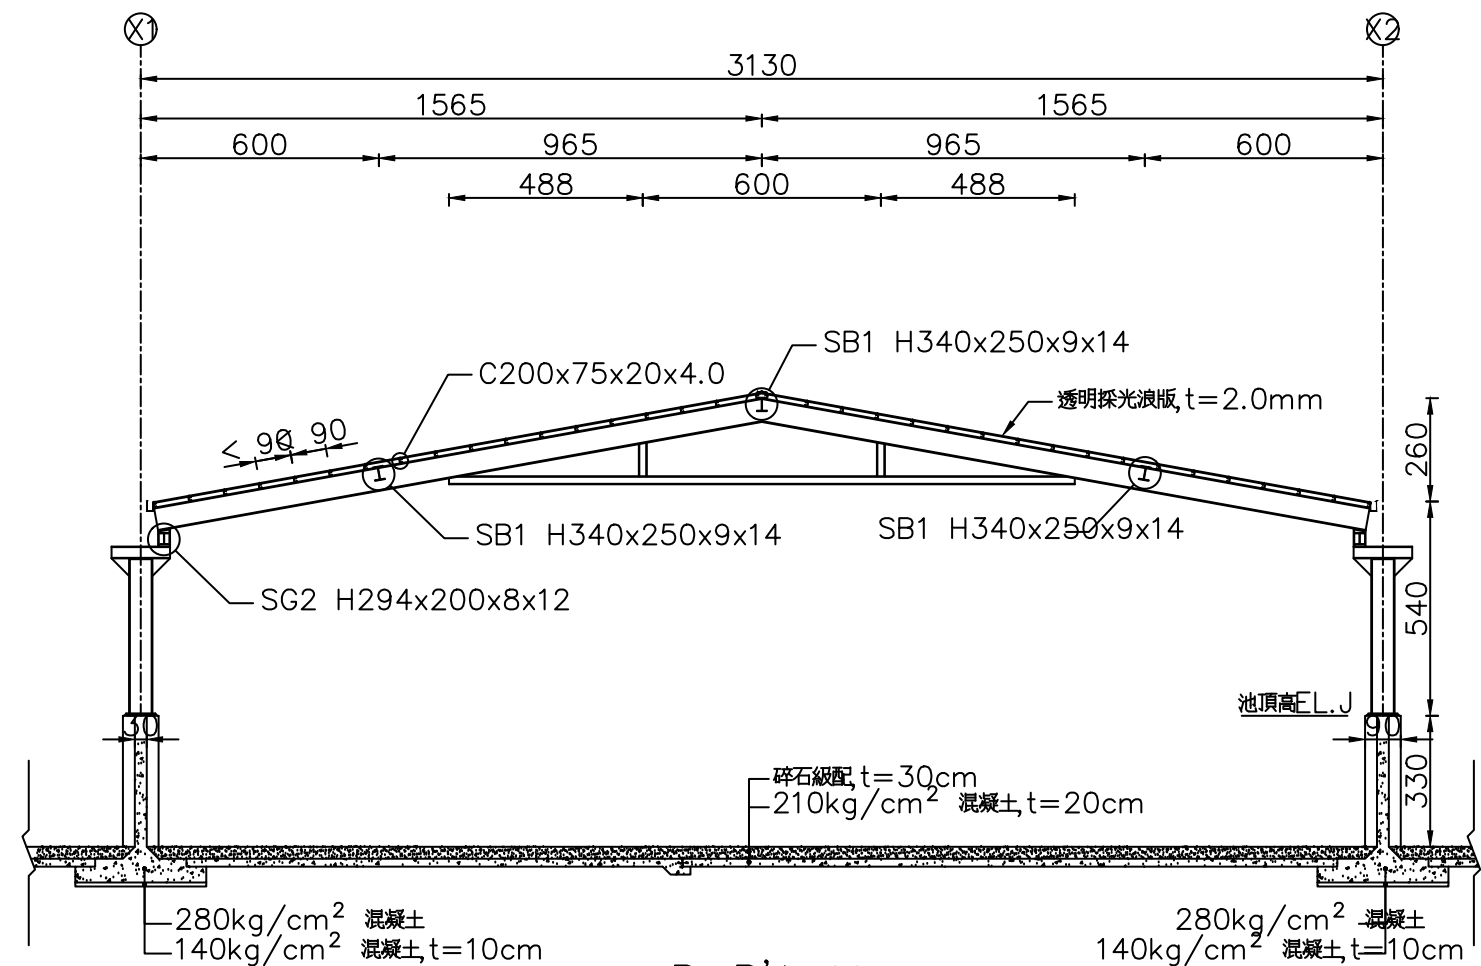


B-B' 剖面圖  
A3=1:200, A1=1:100  
unit=cm


|      |               |
|------|---------------|
| 編號   | C1<br>(60x90) |
| 斷面   |               |
| 主筋   | 4-φ25         |
| 一般箍筋 | φ13@15        |
| 圍束箍筋 | φ13@15        |
| 梁柱接頭 | φ13@15        |

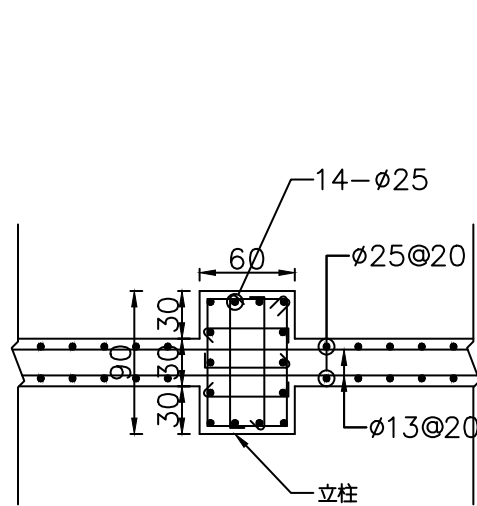


淤泥塘立柱配筋圖  
A3=1:50, A1=1:25  
unit=cm

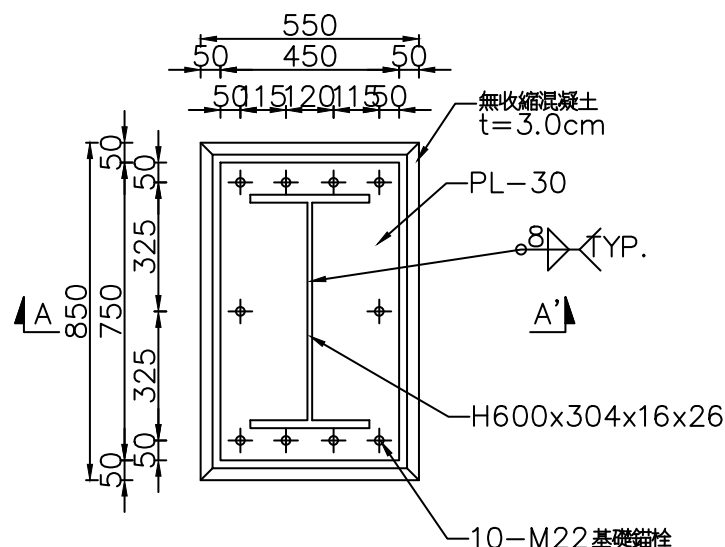


平面圖

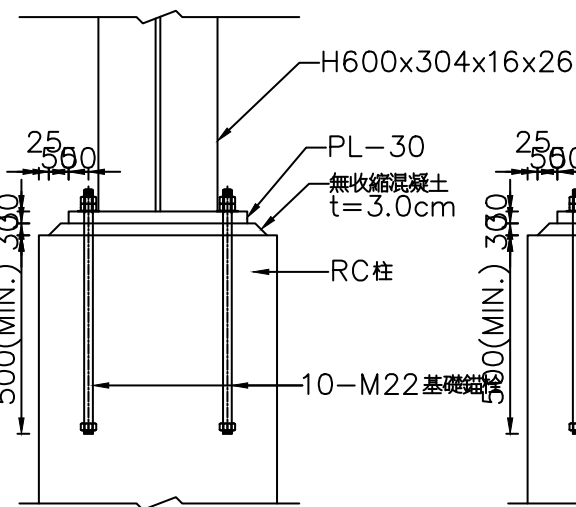

A-A' 剖面圖

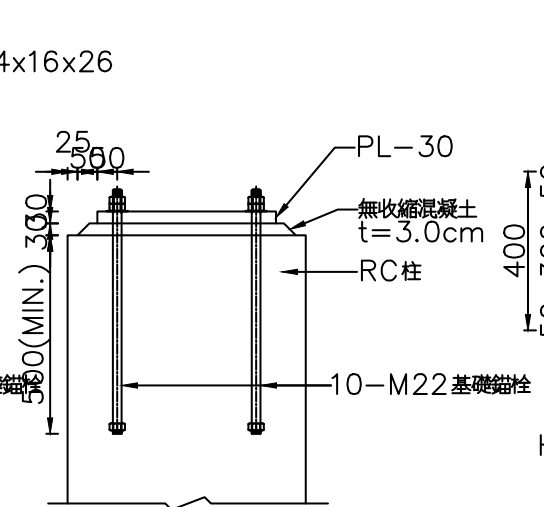

A-A' 斷面圖 (未施作棚架)

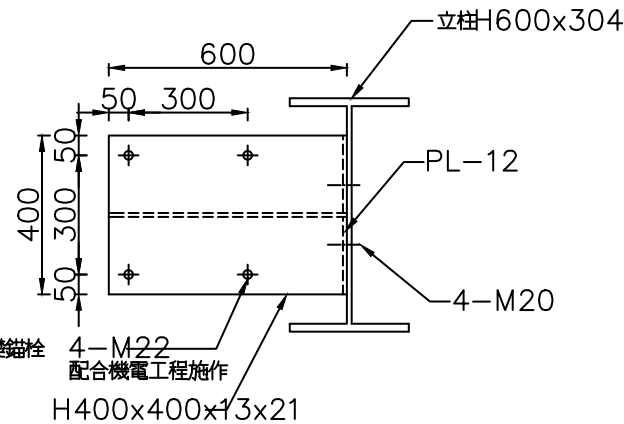

避雷針基礎座詳圖

說明：鋼構接合圖詳圖 H1-1

淤泥塘立柱配筋表  
S=NTS  
unit=cm

SC 支撐座版詳圖  
A3=1:20, A1=1:10  
unit=mm

承攬廠商：瑞鋒營造有限公司  
新宏興營造股份有限公司  
東山林工程有限公司

工地主任  
監造  
主管工程師  
處負責人  
竣工日期

台灣自來水公司

湖山水庫下游自來水工程-前處理設備  
(變更設計)  
圖名 淤泥塘鋼構棚架  
剖面圖 圖號 H1-11


黎明工程顧問股份有限公司  
LI-MING ENGINEERING CONSULTANTS CO., LTD.  
設計 李立愷 核定 黃貞凱  
校核 吳俊德 日期

主管工程師 林大碩  
課長 葉世智  
處負責人 陳銘璋


工務處處長 李嘉榮  
總工程師 吳振榮

工程編號  
編類  
核准日期




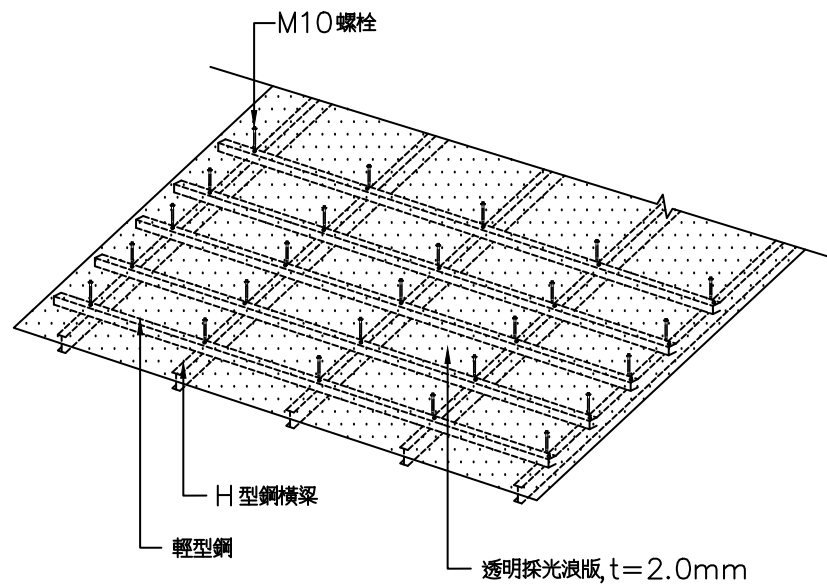

輕型鋼固定詳圖  
NTS

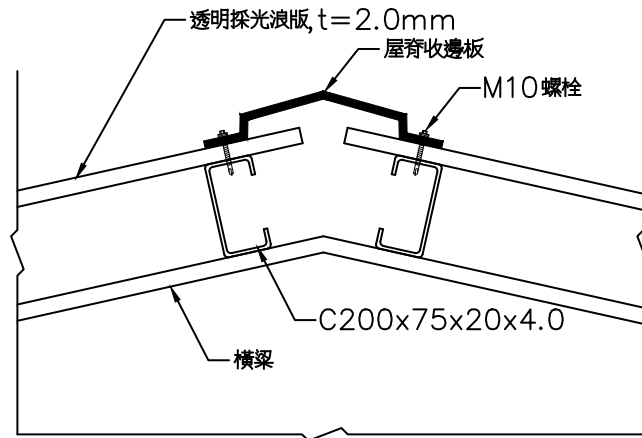

屋頂中脊包角示意圖  
A3=1:10, A1=1:5  
unit=cm

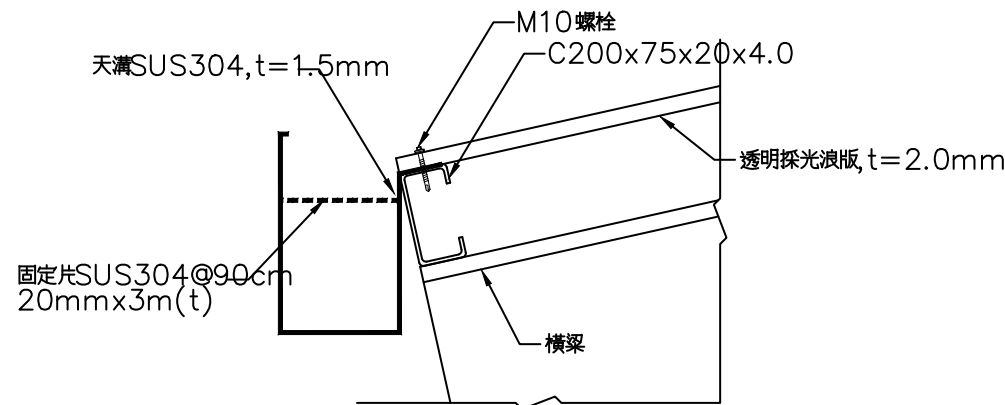

天溝安裝示意圖  
A3=1:10, A1=1:5  
unit=cm

台灣自來水公司

|                   |                  
|-------------------|------------------|--|----|---|-----|-----|-----|--------|-------|------|-------|------|------|-----|-------------|--------|-------|------|--|
| 湖山水庫下游自來水工程-前處理設備 |                  |  |    |  黎明工程顧問股份有限公司<br>LI-MING ENGINEERING CONSULTANTS CO., LTD. |     |     |     | 審<br>查 | 主管工程師 | 林大碩  | 工務處處長 | 李嘉榮  | 工程編號 |     | 竣<br>工<br>圖 | 監<br>造 | 主管工程師 |      |  |
| 圖名                | 金屬浪版、屋脊<br>及天溝詳圖 |  | 圖號 | H1-17   | 設 計 | 李立愷 | 核 定 |        | 黃貞凱   | 課 長  | 葉世智   | 總工程師 | 吳振榮  | 編 類 |             |        |       | 處負責人 |  |
|                   |                  |  |    |   | 校 核 | 吳俊德 | 日 期 |        |       | 處負責人 | 陳銘璋   |      | 核准日期 |     |             |        | 竣工日期  |      |  |

承攬廠商：瑞鋒營造有限公司  
新宏興營造股份有限公司  
東山林工程有限公司

工地主任