


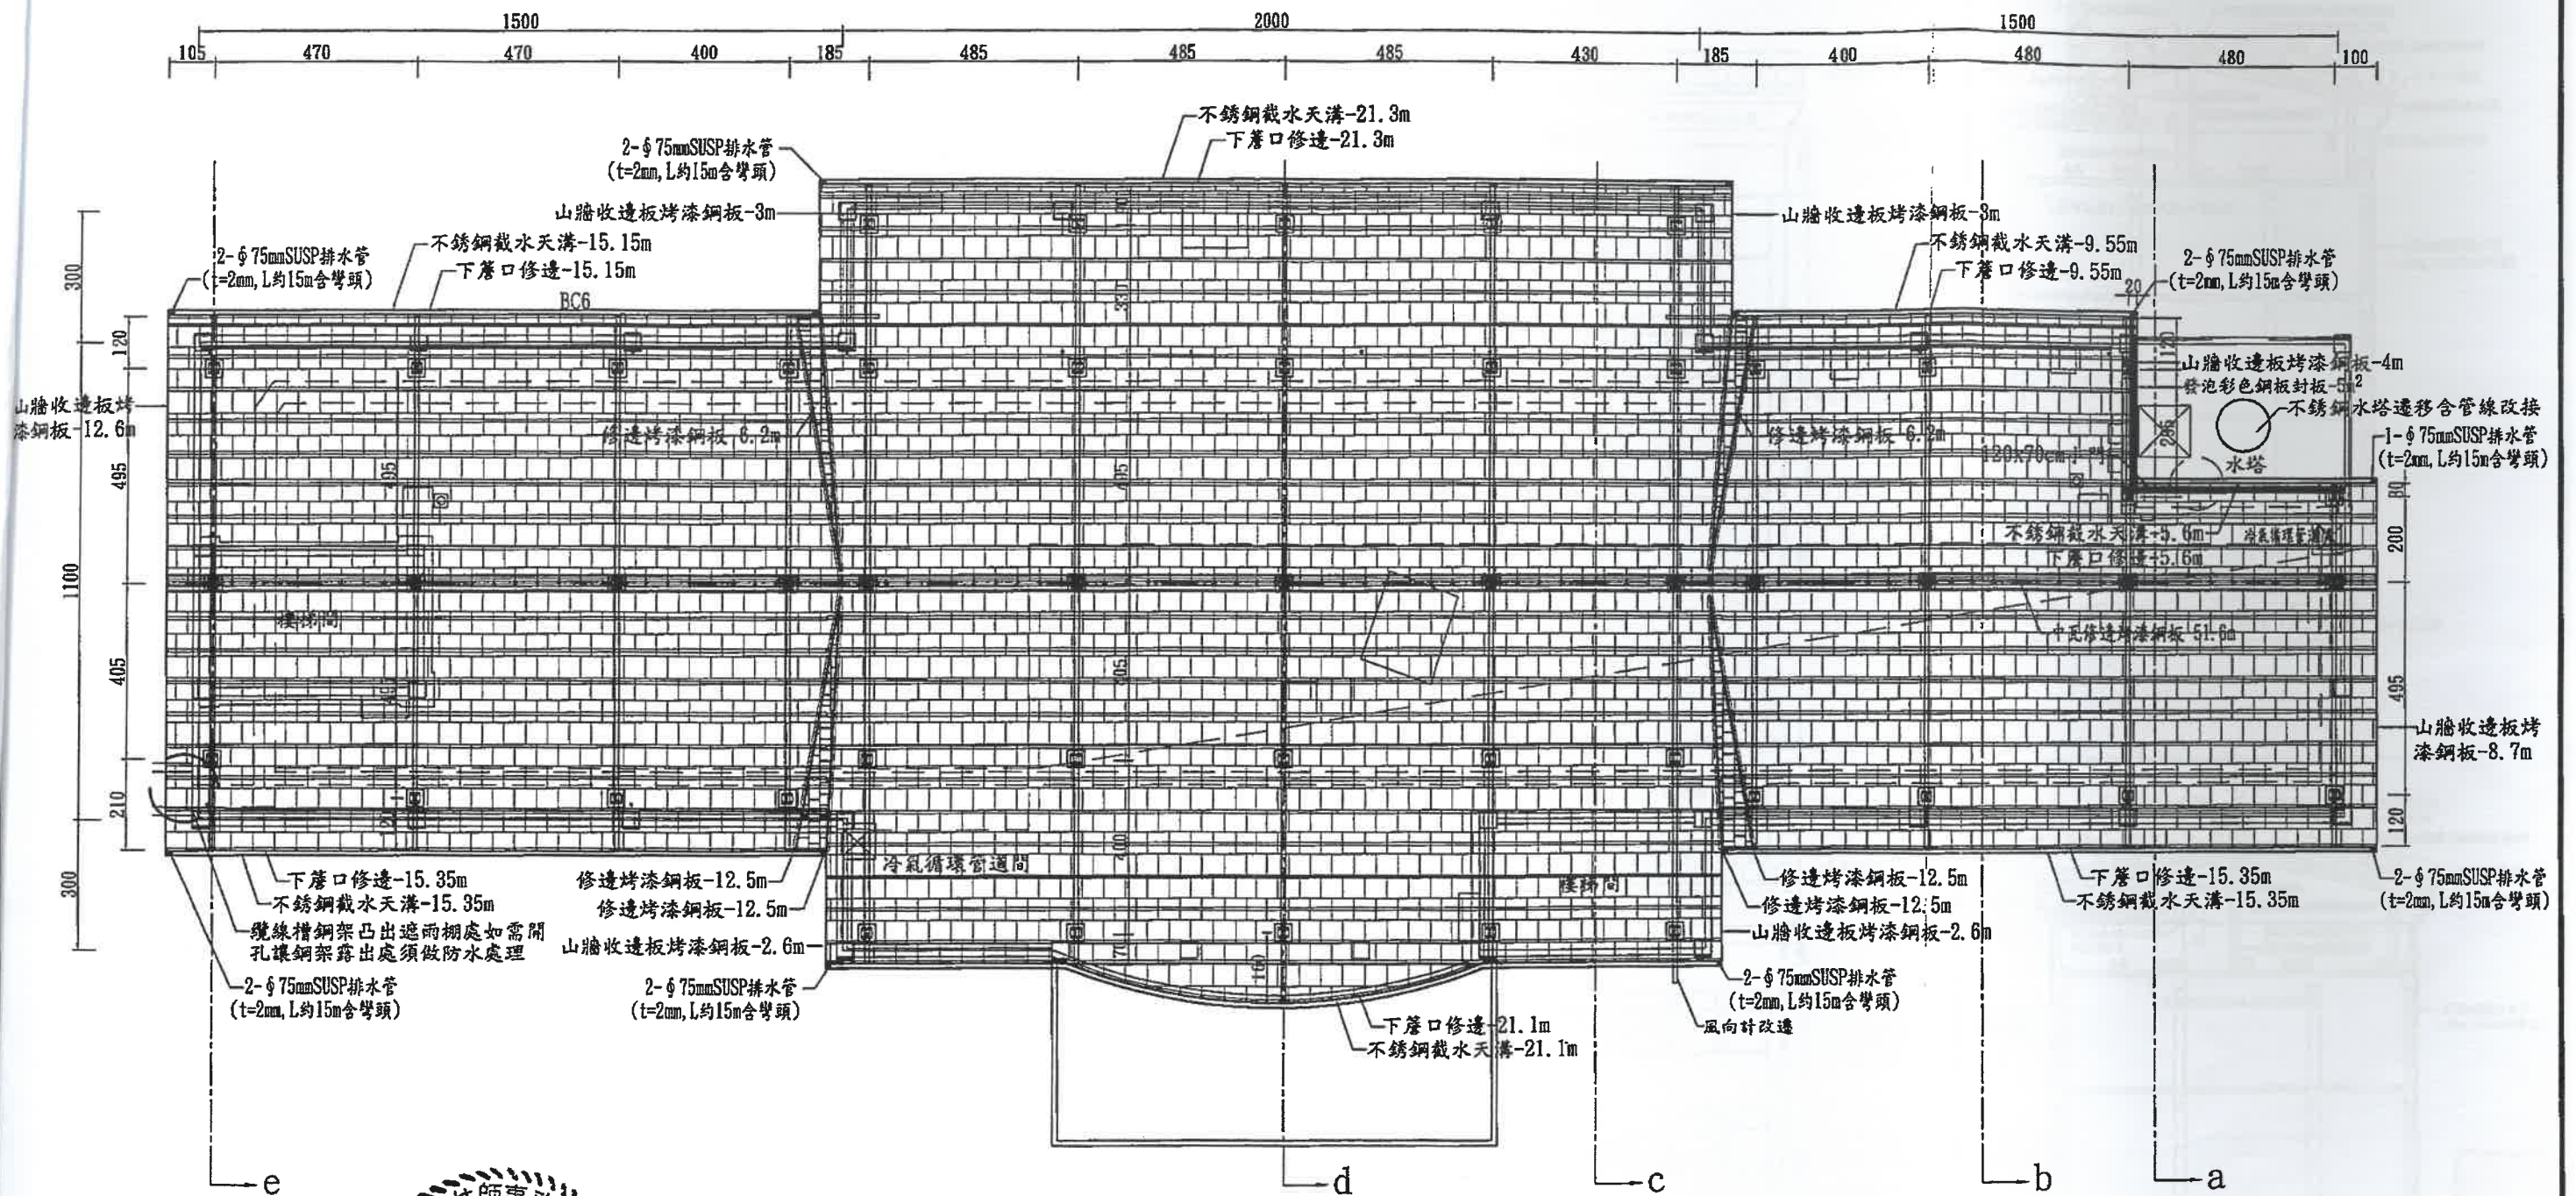

豐原二場辦公大樓屋頂新設遮雨棚平面圖

S=1:150

