


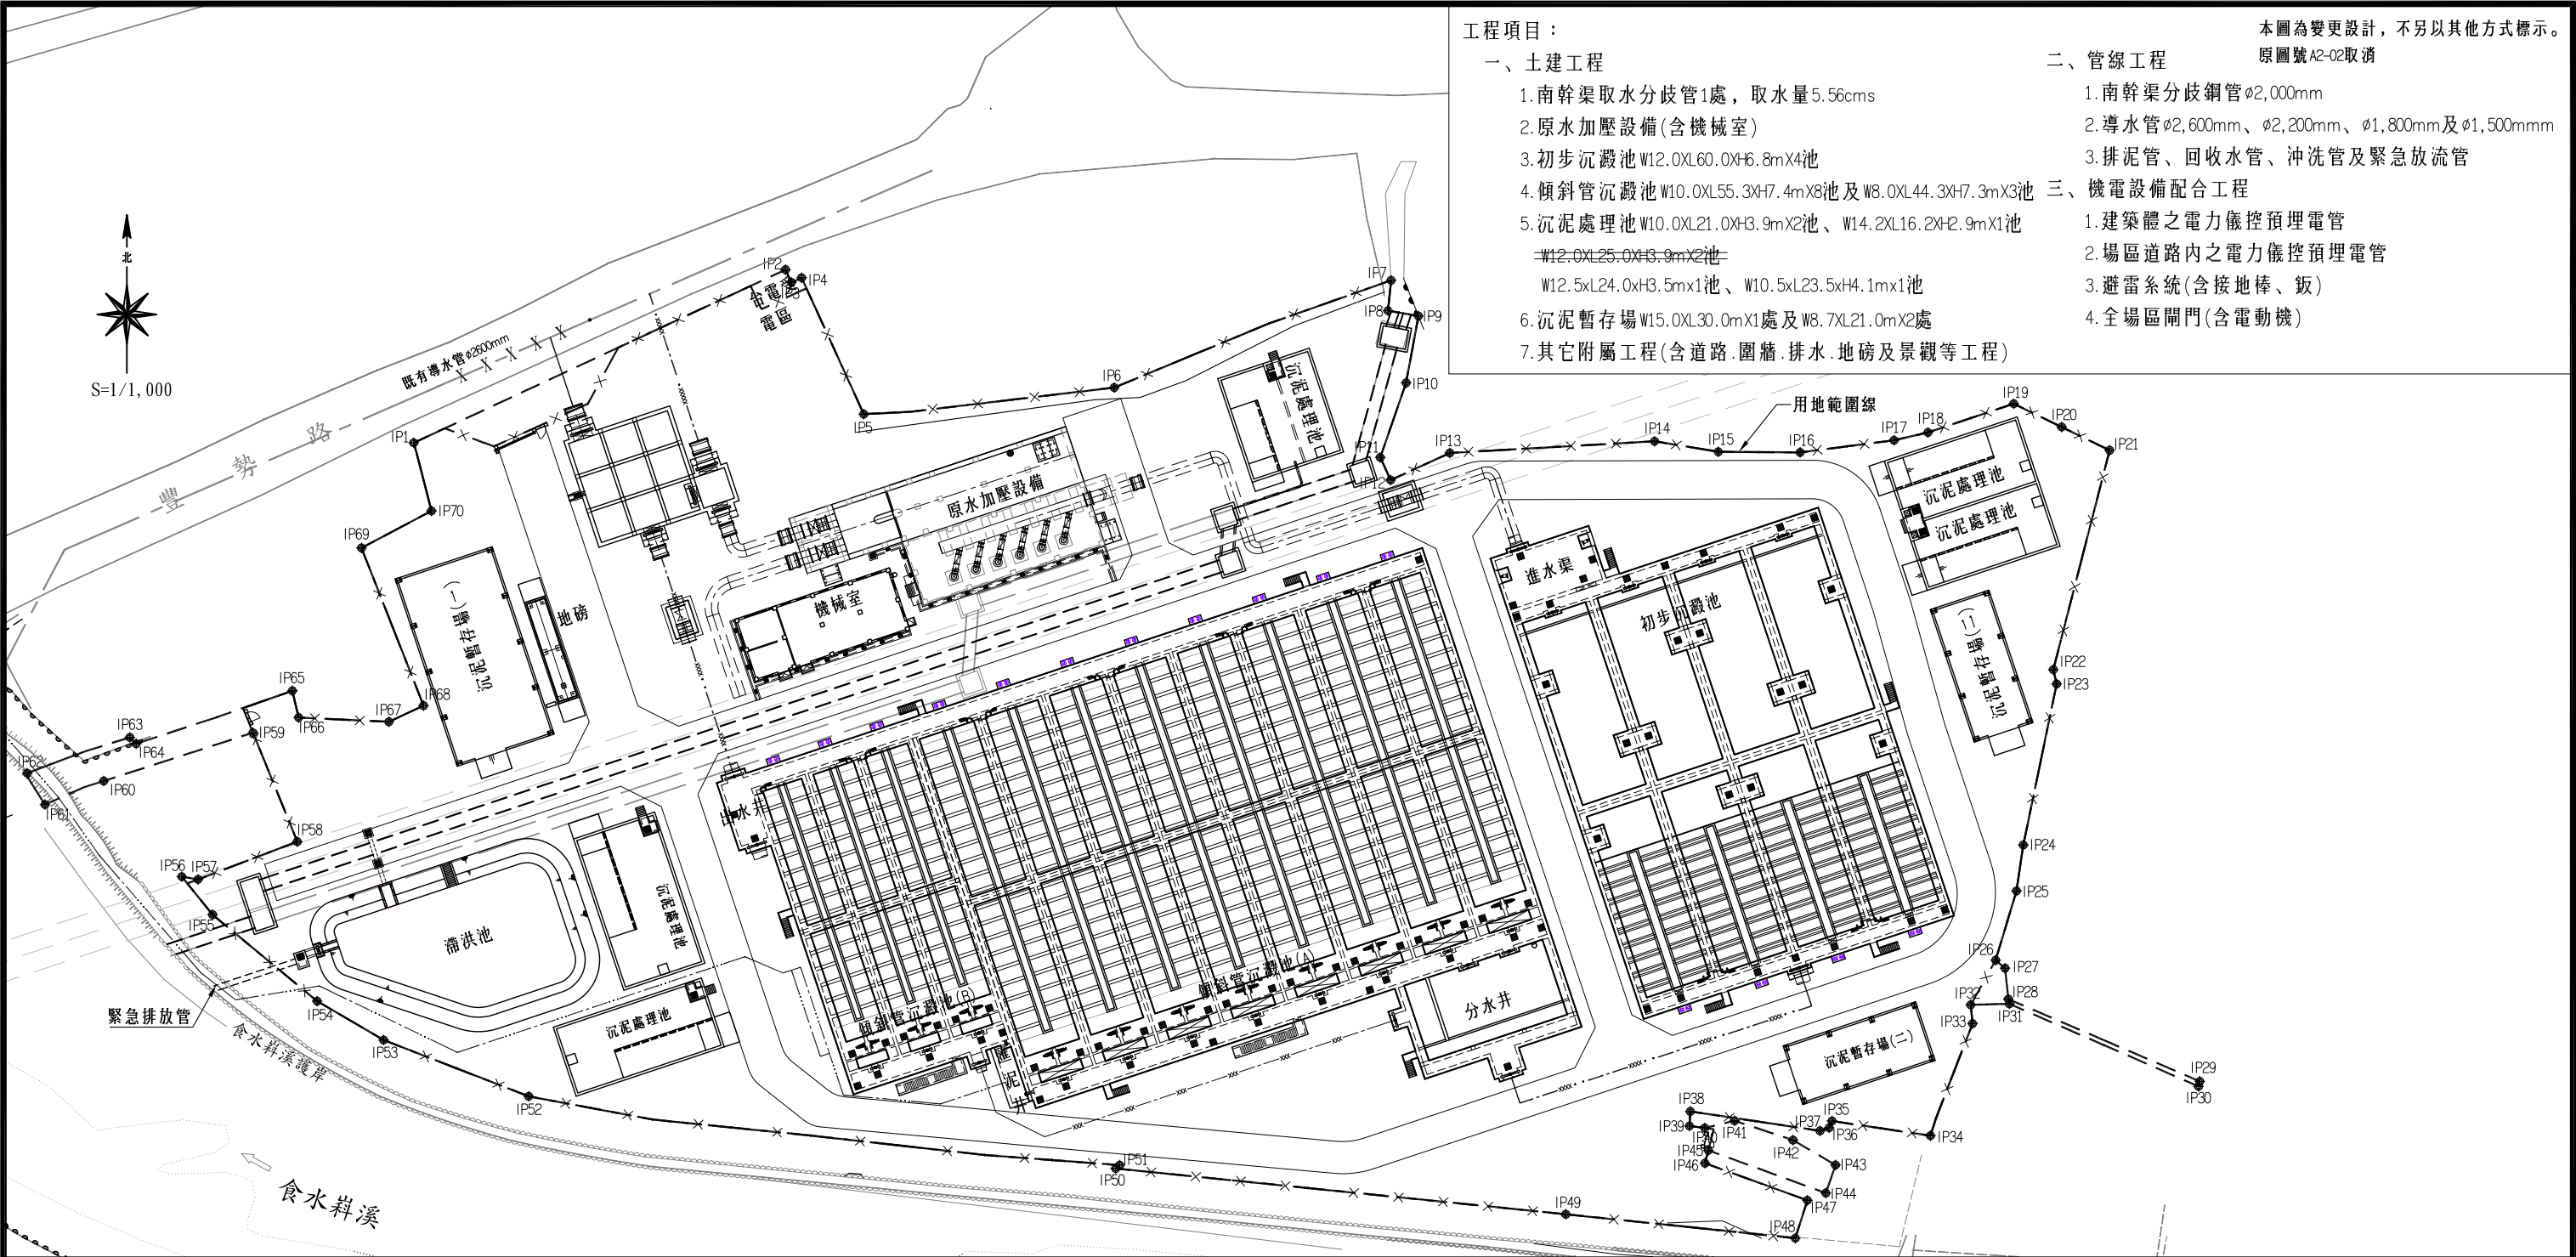

- 工程項目：
- 一、土建工程

1.南幹渠取水分歧管1處，取水量5.56cms

2.原水加壓設備(含機械室)

3.初步沉澱池 W12.0XL60.0XH6.8mX4池

4.傾斜管沉澱池 W10.0XL55.3XH7.4mX8池及 W8.0XL44.3XH7.3mX3池

5.沉泥處理池 W10.0XL21.0XH3.9mX2池、W14.2XL16.2XH2.9mX1池

~~W12.0XL25.0XH3.9mX2池~~

W12.5xL24.0XH3.5mx1池、W10.5xL23.5XH4.1mx1池

6.沉泥暫存場 W15.0XL30.0mX1處及 W8.7XL21.0mX2處

7.其它附屬工程(含道路.圍牆.排水.地磅及景觀等工程)
- 二、管線工程

1.南幹渠分歧鋼管φ2,000mm

2.導水管φ2,600mm、φ2,200mm、φ1,800mm及φ1,500mm

3.排泥管、回收水管、沖洗管及緊急放流管
- 三、機電設備配合工程

1.建築體之電力儀控預埋電管

2.場區道路內之電力儀控預埋電管

3.避雷系統(含接地棒、板)

4.全場區開門(含電動機)
- 本圖為變更設計，不另以其他方式標示。
原圖號A2-02取消

工程總平面圖
A3=1: 1,000, A1=1: 500
Unit=m

用地範圍線放樣參考點

放樣點	E(m)	N(m)	放樣點	E(m)	N(m)	放樣點	E(m)	N(m)	放樣點	E(m)	N(m)	放樣點	E(m)	N(m)	放樣點	E(m)	N(m)	放樣點	E(m)	N(m)
IP1	226313.104	2685837.601	IP11	226463.549	2685835.320	IP21	226577.085	2685836.432	IP31	226561.468	2685750.306	IP41	226518.706	2685732.104	IP51	226422.997	2685725.199	IP61	226255.709	2685781.308
IP2	226370.973	2685864.538	IP12	226465.170	2685831.806	IP22	226568.310	2685802.305	IP32	226555.461	2685750.141	IP42	226527.792	2685729.096	IP52	226331.003	2685744.906	IP62	226252.940	2685786.195
IP3	226371.897	2685862.553	IP13	226474.371	2685836.013	IP23	226568.833	2685800.079	IP33	226555.746	2685747.227	IP43	226534.414	2685725.219	IP53	226308.420	2685744.669	IP63	226268.914	2685791.761
IP4	226373.488	2685863.278	IP14	226506.243	2685837.833	IP24	226563.645	2685775.013	IP34	226549.191	2685729.783	IP44	226532.904	2685720.856	IP54	226298.067	2685750.714	IP64	226269.894	2685790.772
IP5	226383.158	2685842.061	IP15	226516.163	2685836.199	IP25	226562.583	2685767.868	IP35	226533.872	2685732.073	IP45	226514.611	2685727.512	IP55	226281.796	2685764.180	IP65	226294.216	2685799.013
IP6	226422.149	2685846.192	IP16	226528.909	2685836.107	IP26	226559.344	2685757.085	IP36	226533.413	2685731.013	IP46	226514.091	2685725.503	IP56	226277.006	2685770.086	IP66	226295.187	2685794.847
IP7	226465.230	2685862.871	IP17	226543.520	2685837.986	IP27	226560.801	2685755.839	IP37	226532.006	2685730.535	IP47	226530.032	2685719.727	IP57	226279.529	2685769.661	IP67	226309.239	2685794.189
IP8	226464.758	2685858.157	IP18	226548.803	2685839.211	IP28	226561.322	2685751.035	IP38	226511.812	2685733.564	IP48	226528.157	2685713.829	IP58	226294.983	2685775.537	IP68	226314.632	2685796.701
IP9	226469.486	2685857.326	IP19	226562.146	2685843.679	IP29	226591.111	2685738.234	IP39	226511.679	2685731.294	IP49	226492.427	2685717.560	IP59	226288.084	2685792.487	IP69	226304.976	2685821.238
IP10	226467.572	2685846.932	IP20	226569.616	2685840.055	IP30	226590.916	2685737.453	IP40	226514.055	2685730.987	IP50	226422.362	2685724.679	IP60	226264.854	2685784.975	IP70	226315.868	2685826.999