


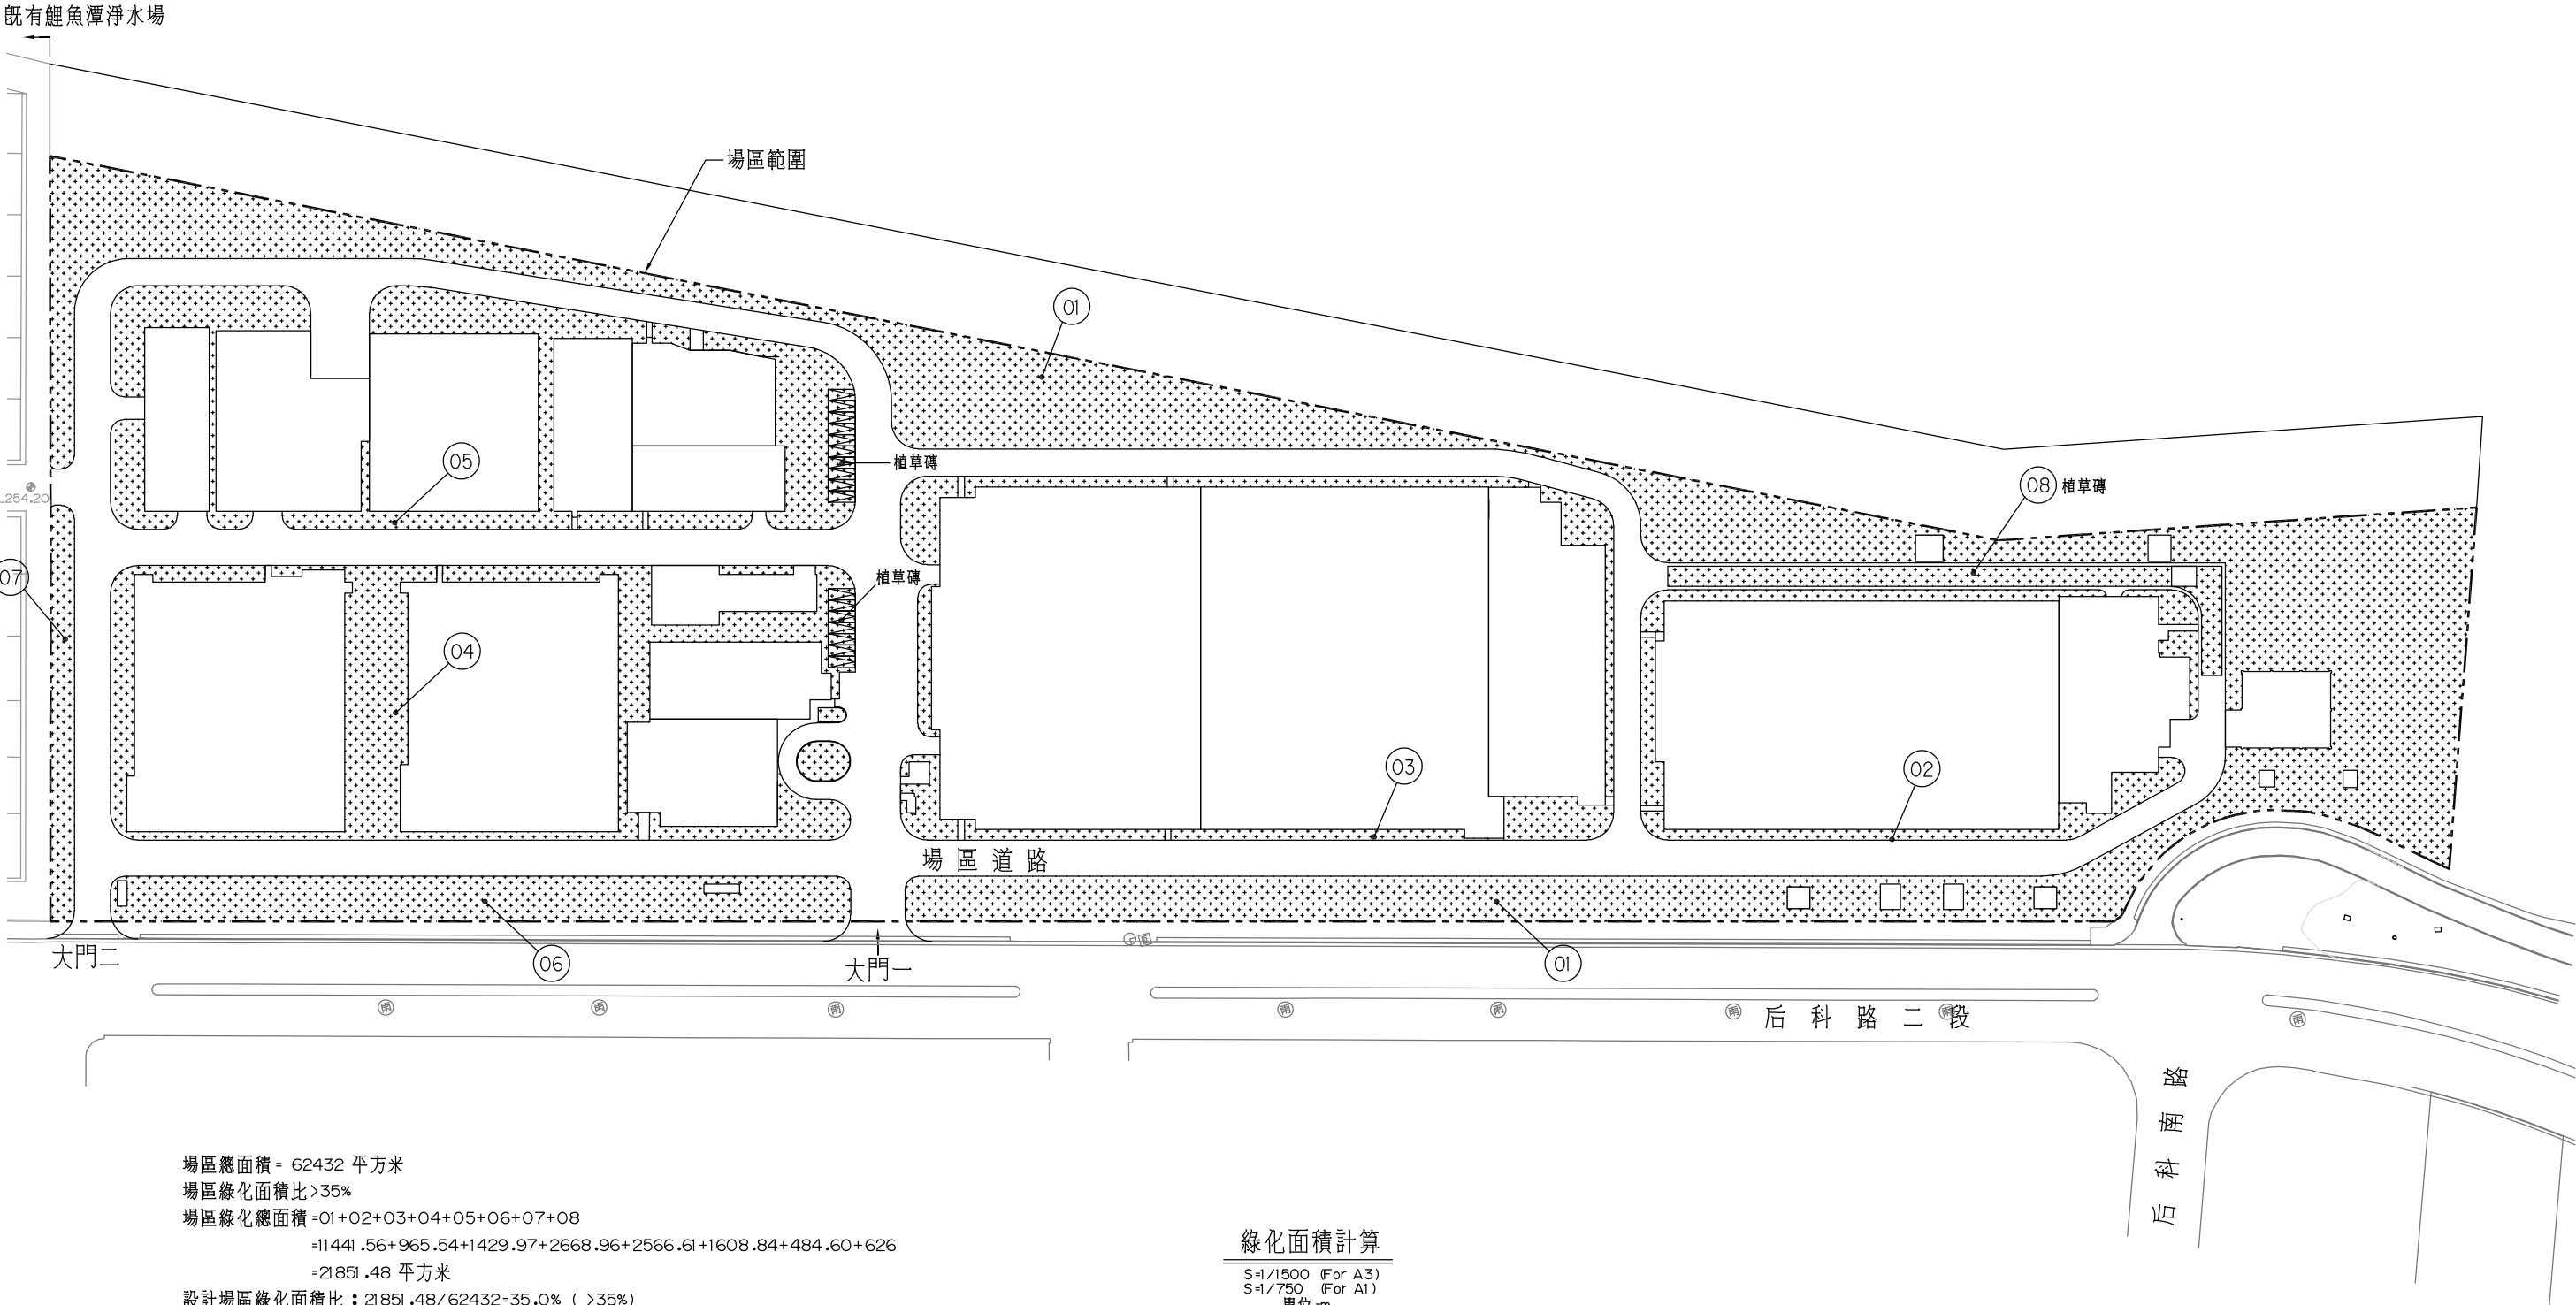

場區總面積 = 62432 平方米
場區綠化面積比 > 35%
場區綠化總面積 = 01 + 02 + 03 + 04 + 05 + 06 + 07 + 08
= 11441.56 + 965.54 + 1429.97 + 2668.96 + 2566.61 + 1608.84 + 484.60 + 626
= 21851.48 平方米
設計場區綠化面積比 : 21851.48 / 62432 = 35.0% (> 35%)

綠化面積計算
S=1/1500 (For A3)
S=1/750 (For A1)
單位 =m

台灣自來水股份有限公司	后里第一淨水場新建工程				 丰元國際科技股份有限公司 Feng Yung International Technology Co., Ltd	設 計		審 查	主辦工程師		工務處處長		工程編號		竣 工 圖	監 造	主管工程師		繪製 簽認 圖	承攬廠商		
	全場綠化面積計算					複 核			課 長		總工程師		編 類			處負責人		竣工日期			工地負責人	
						日 期	111.01		版 次	2.3F	負 責 人		核准日期			竣工日期						