


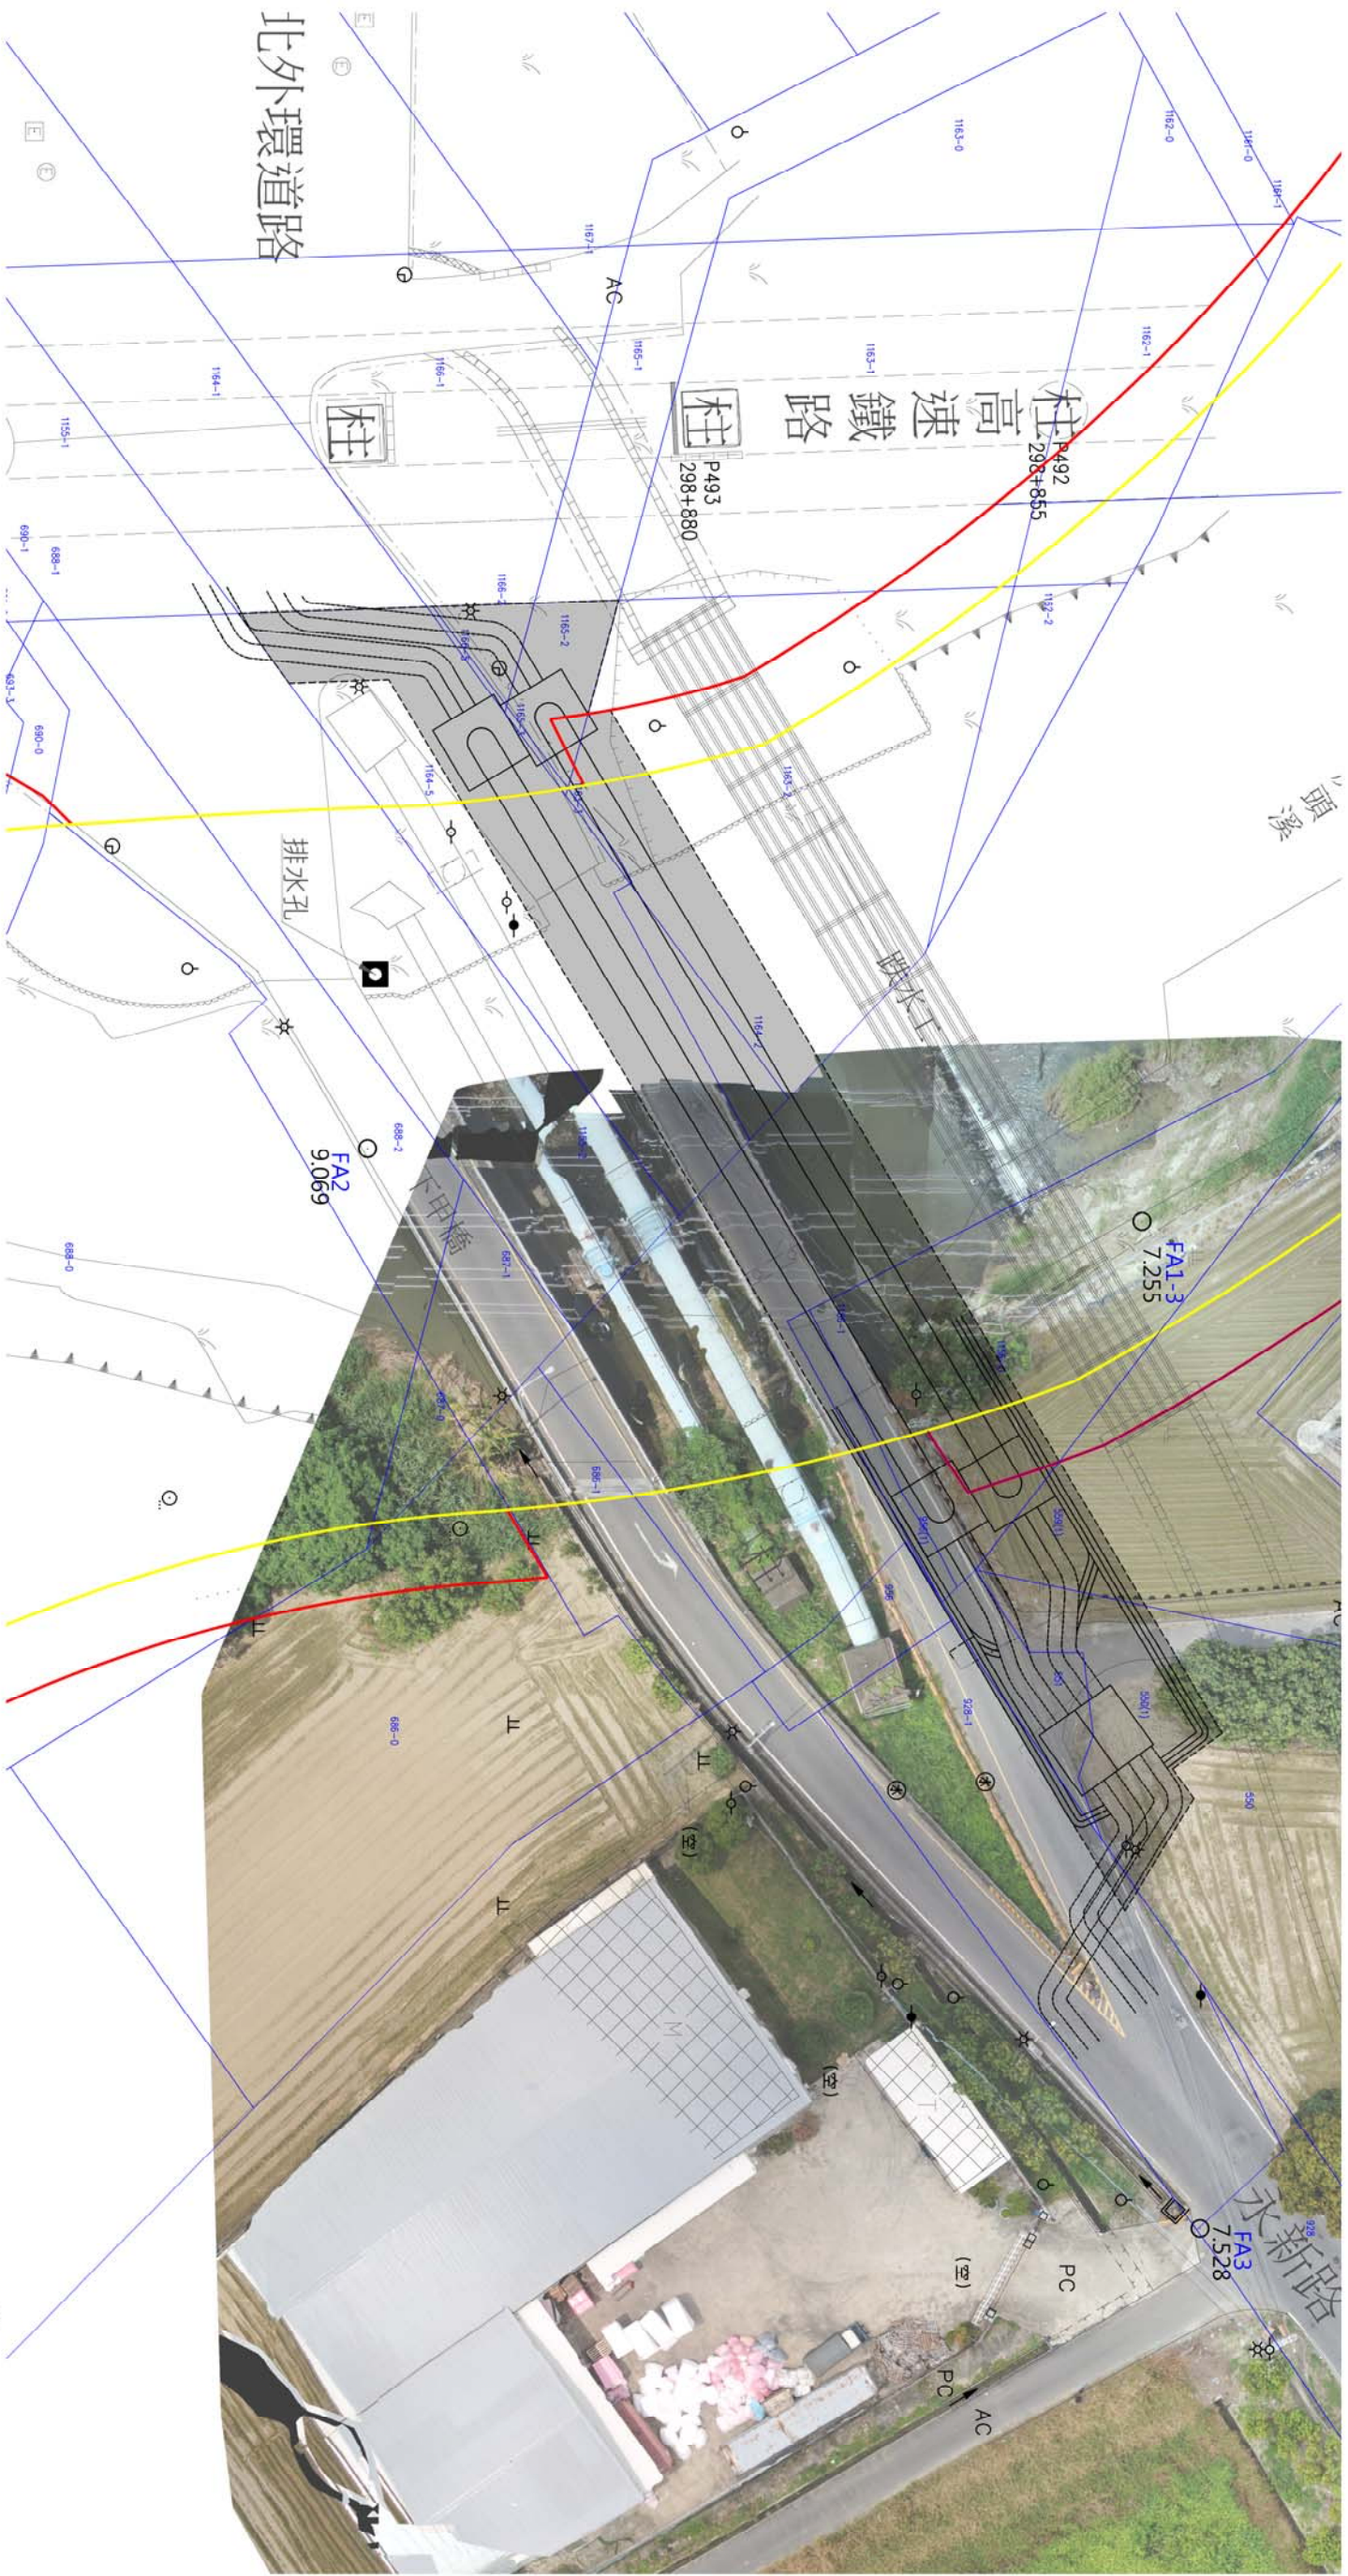

- 公有地
- 私有地
- 無主地

地籍套繪圖

S:1/500 U:M

新化區南144線下甲橋自來水管遷移新設水管橋設計案				松陽工程顧問有限公司 Songyang Engineering Consultants Co., Ltd		承辦人		工務處處長		監造	
設計				核定		主管工程師		總工程師		副處長	
校核				日期		副處長		核准日期		竣工日期	
地籍套繪圖				114.03		處長					