

# 地籍圖謄本

豐原電謄字第080859號

土地坐落：臺中市后里區中科北段45地號共1筆



本謄本與地籍圖所載相符（實地界址以複丈鑑界結果為準）



資料管轄機關：

臺中市豐原地政事務所


本謄本核發機關：

臺中市豐原地政事務所

中華民國

114年06月02日13時26分

主任：徐浩雄

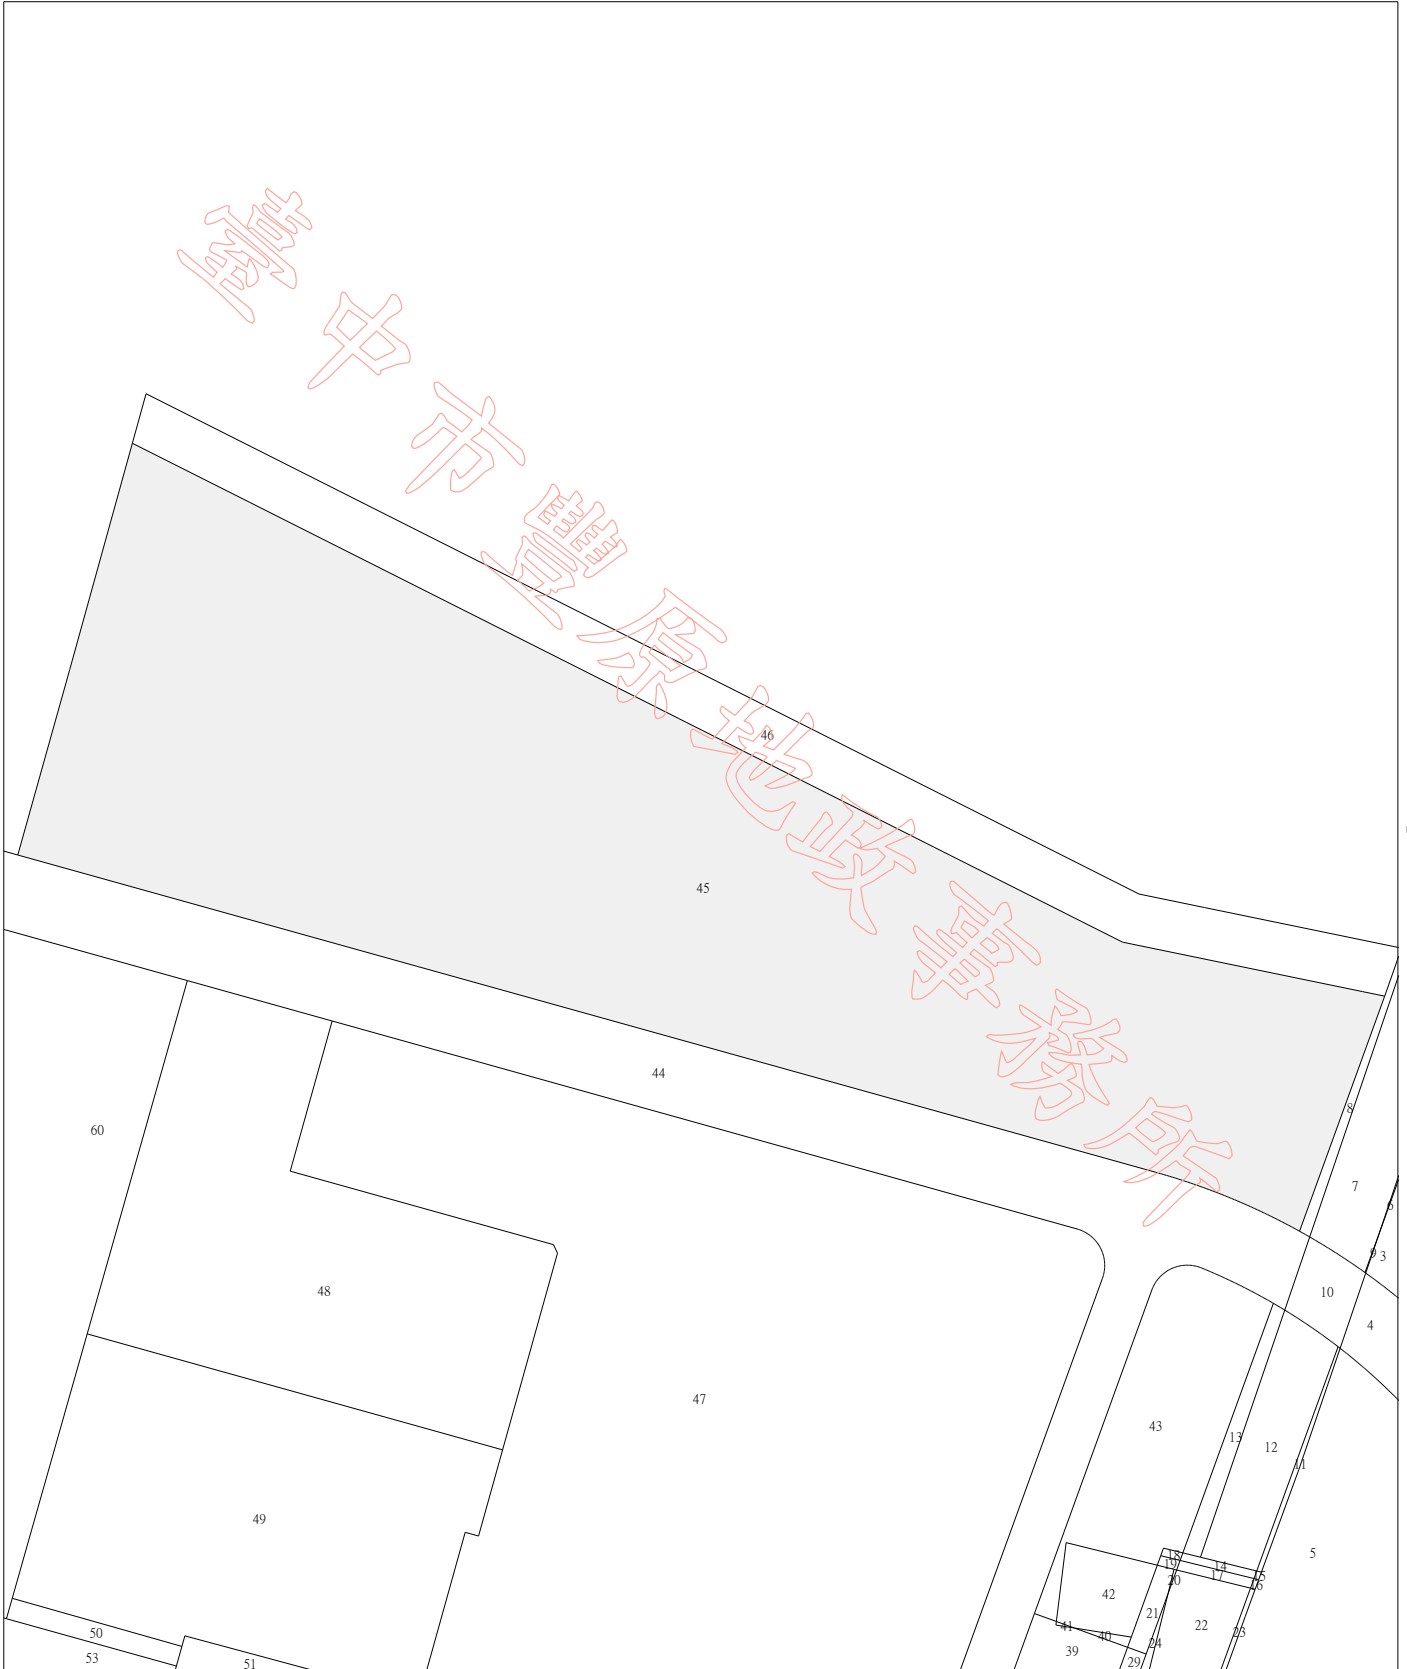

比例尺：1/3000

原比例尺：1/500

本謄本係網路申領之電子謄本，由台灣自來水股份有限公司第四區管理處自行列印  
謄本種類碼：CQ79MC2DA，可至：<https://ep.land.nat.gov.tw> 查驗本謄本之正確性  
惟為考量檔案傳輸中心之資料負荷度，線上有效查驗期限為三個月。

# 地籍圖謄本

豐原電謄字第080859號

土地坐落：臺中市后里區中科北段46地號共1筆



本謄本與地籍圖所載相符（實地界址以複丈鑑界結果為準）



資料管轄機關：

臺中市豐原地政事務所


本謄本核發機關：

臺中市豐原地政事務所

主任：徐浩雄

中 華 民 國

114年06月02日13時26分

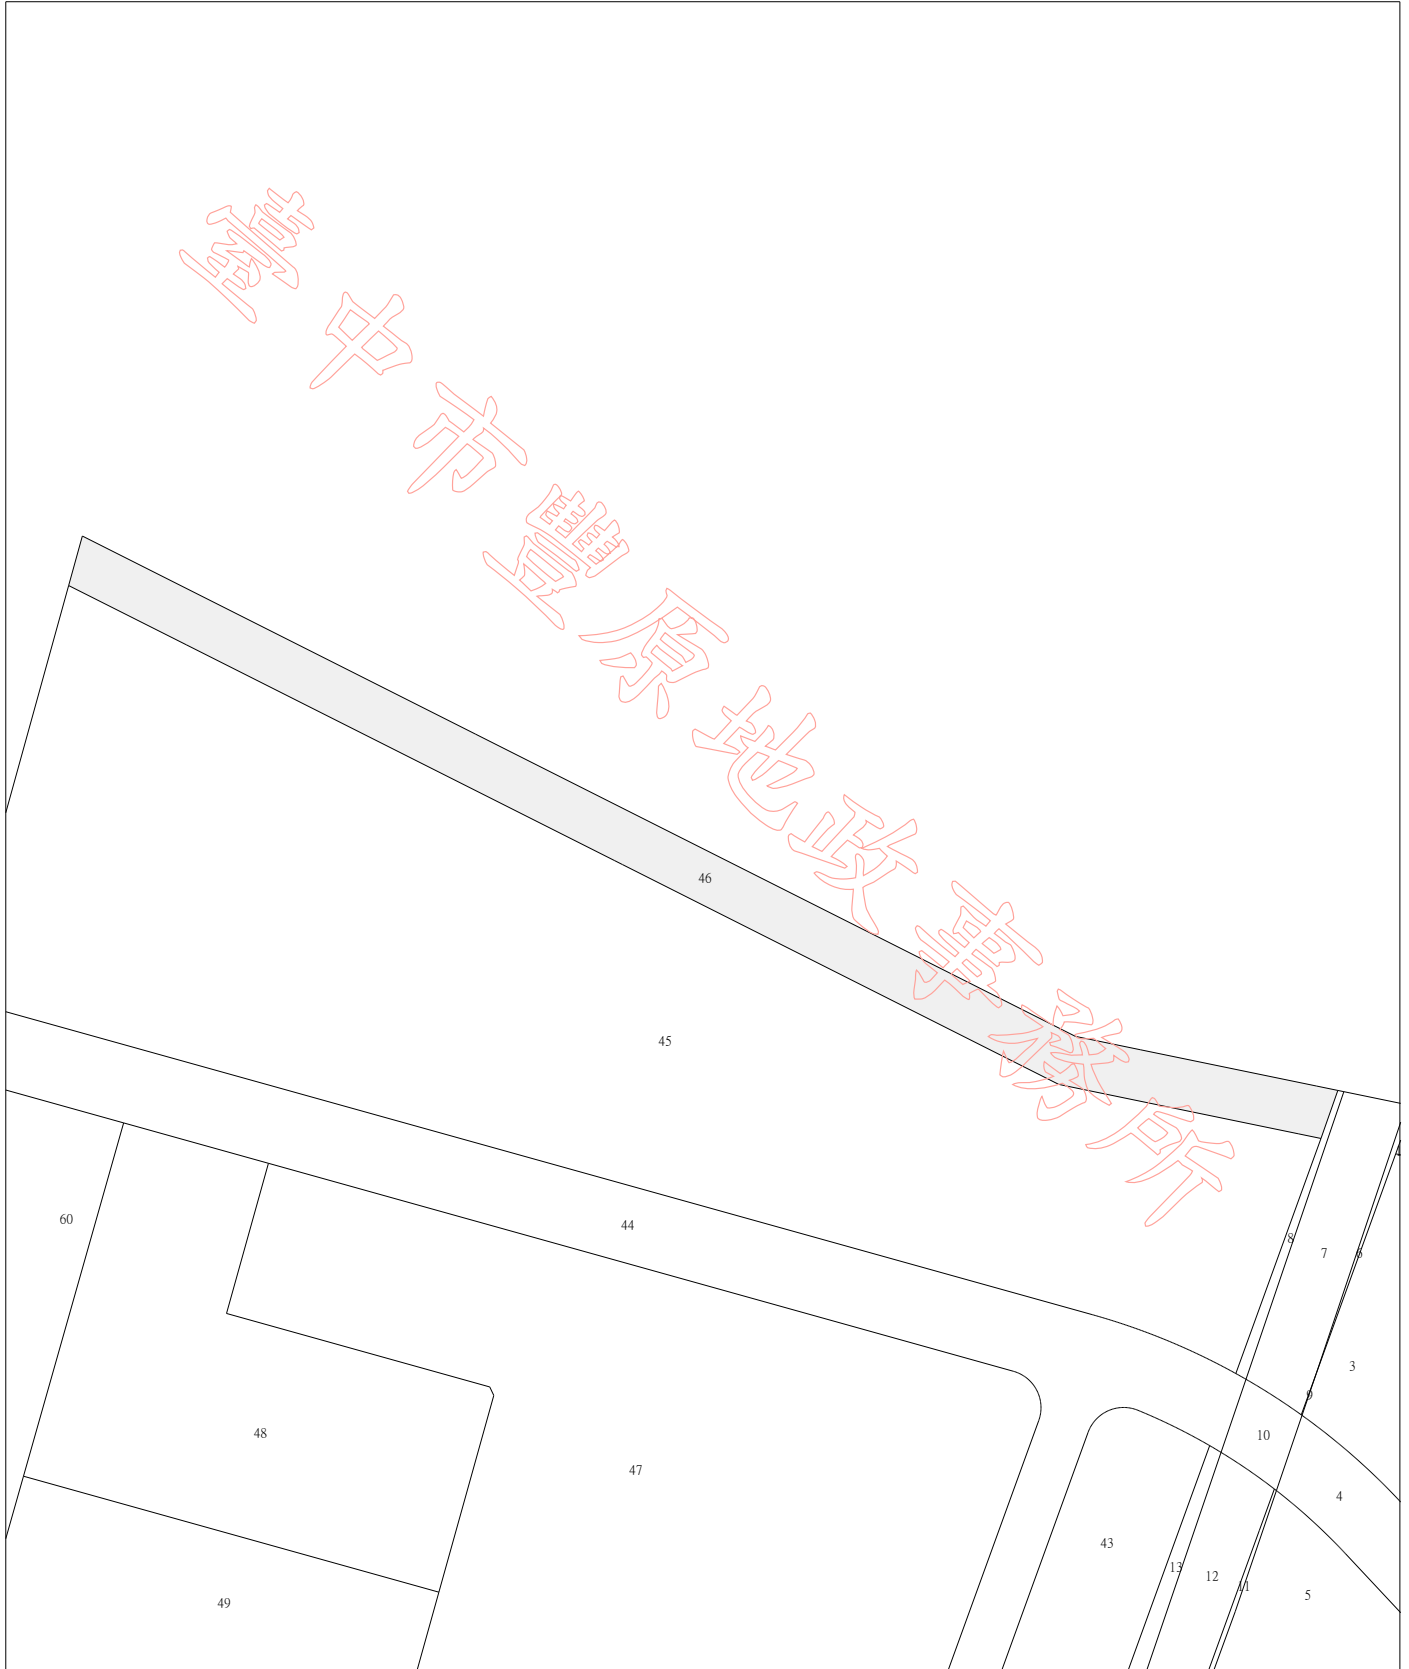

比例尺：1/3000

原比例尺：1/500

本謄本係網路申領之電子謄本，由台灣自來水股份有限公司第四區管理處自行列印  
謄本種類碼：CQ79MC2DA，可至：<https://ep.land.nat.gov.tw> 查驗本謄本之正確性  
惟為考量檔案傳輸中心之資料負荷度，線上有效查驗期限為三個月。